
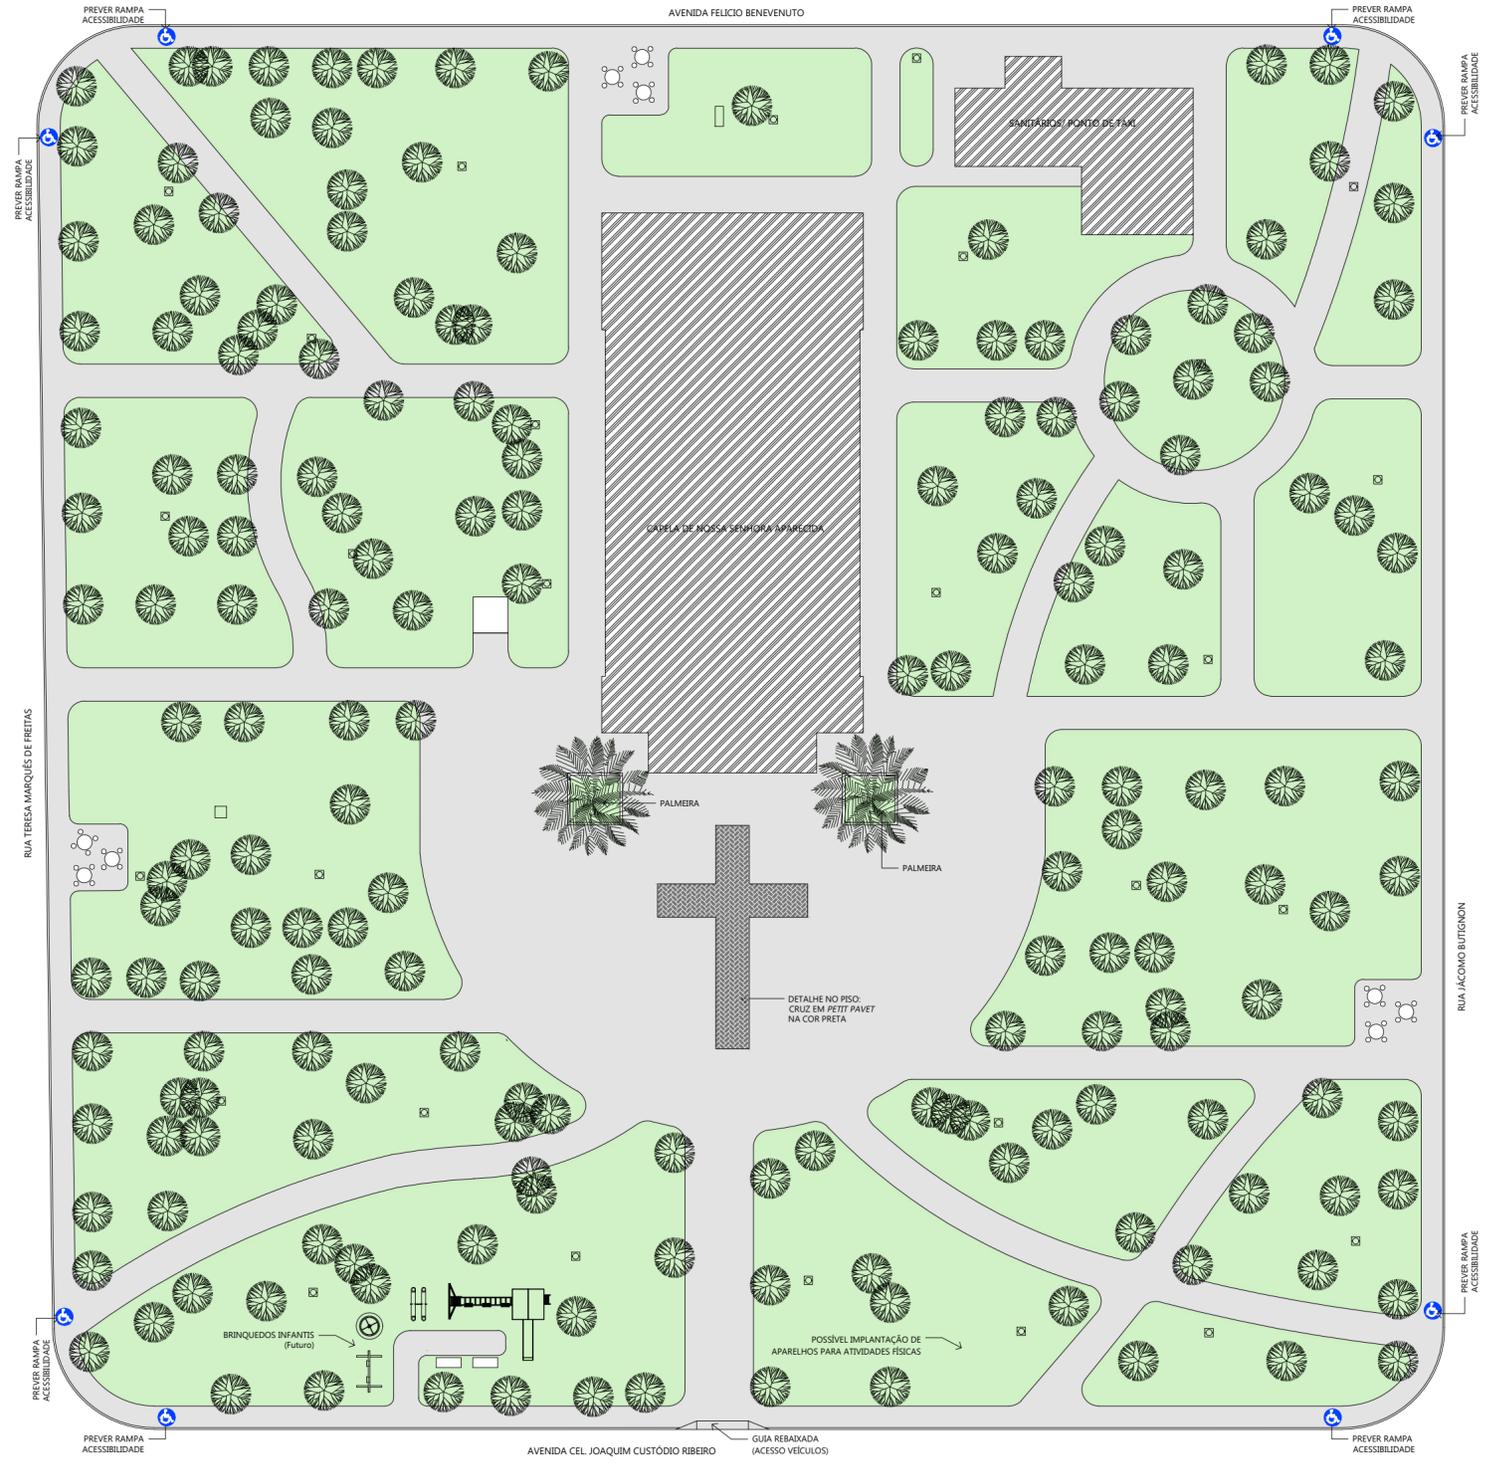


PLANTA DE LOCALIZAÇÃO
SEM ESCALA

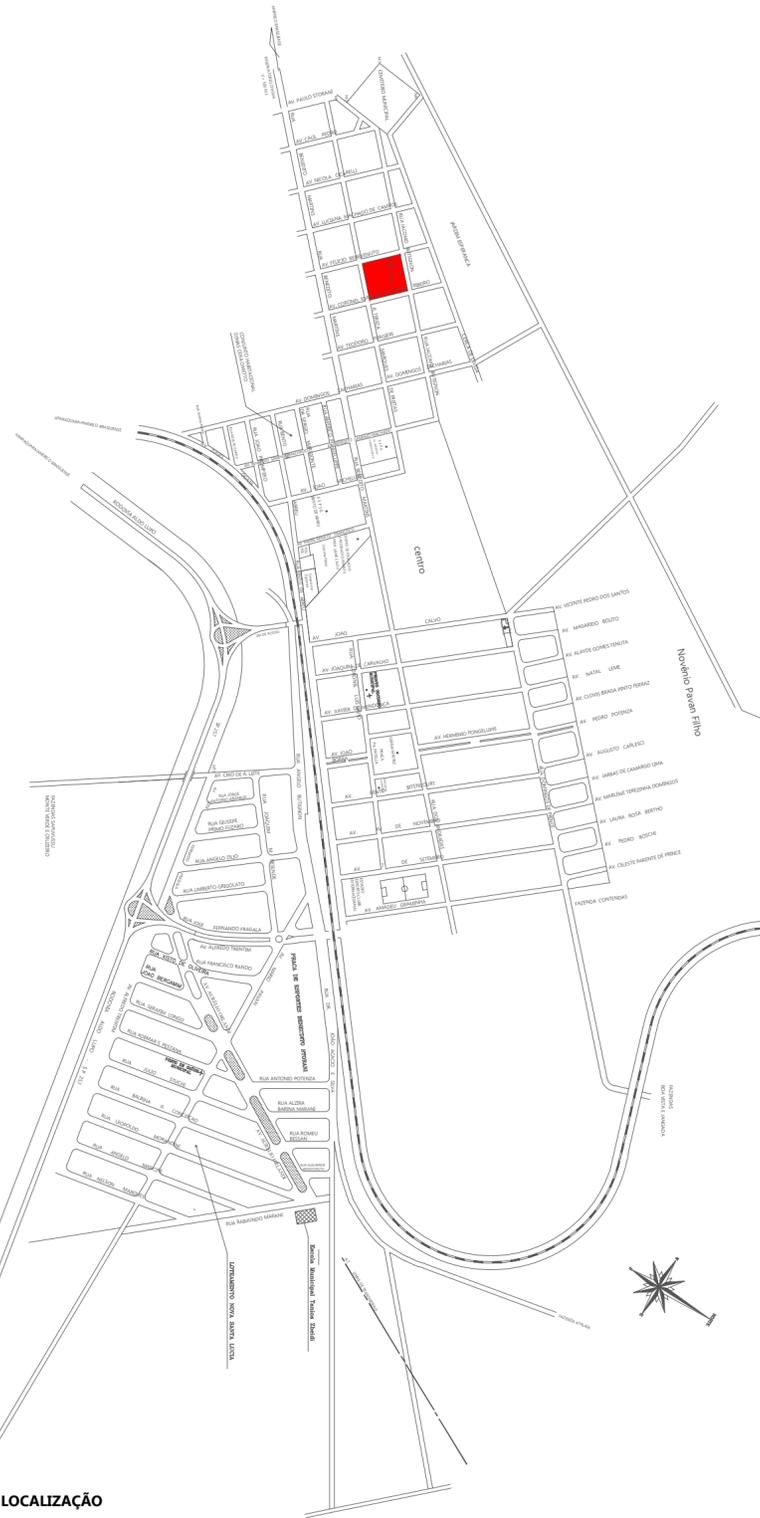

PLANTA BAIXA - ARQUITETÔNICO
ESCALA 1:250

NOTAS

1. FICA A CARGO DA EMPRESA EXECUTORA O BOTA-FORA DE TODO MATERIAL REMOVIDO, INCLUSIVE A LIMPEZA PERIÓDICA E FINAL DA OBRA.
2. O PROJETO DEVERÁ SER EXECUTADO DE FORMA QUE NÃO PREJUIQUE A VEGETAÇÃO/ ARBORIZAÇÃO EXISTENTE NO LOCAL. CASO TENHA A NECESSIDADE DE REMOÇÃO DE ÁRVORES, A COORDENADORIA DE OBRAS DA PREFEITURA DEVERÁ SER COMUNICADA PARA QUE SEJAM REALIZADOS OS DEVIDOS PROCEDIMENTOS EM ATENDIMENTO AS LEGISLAÇÕES AMBIENTAIS.
3. OS ELETRODUTOS PREVISTOS EM PLANILHA ORÇAMENTÁRIA DEVERÃO SER PASSADOS NOS LOCAIS ESTRATÉGICOS DOS CAMINHOS PERMITINDO ASSIM A PASSAGEM DE CABOS ELÉTRICOS PARA ILUMINAÇÃO DA PRAÇA.
4. DEVERÃO SER PREVISTAS JUNTAS DE DILATAÇÃO NO PISO DE CONCRETO COM ESPAÇAMENTO MÁXIMO ENTRE ELAS DE 2,00 METROS.
5. CASO HAJA NECESSIDADE DE ALTERAÇÃO NO PROJETO, A EQUIPE TÉCNICA DA COORDENADORIA DE OBRAS PÚBLICAS DA PREFEITURA MUNICIPAL DEVERÁ SER CONSULTADA FORMALMENTE ATRAVÉS DE PROTOCOLO, NÃO SENDO PERMITIDA QUALQUER ALTERAÇÃO SEM A DEVIDA APROVAÇÃO.

LEGENDA

- CONSTRUÇÕES EXISTENTES
- NOVO PAVIMENTO - CONCRETO DESEMPENADO
- JARDIM
- DETALHE DE PISO - PETIT PAVET (COR PRETA)
- RAMPAS DE ACESSIBILIDADE (NBR 9050/2020)
- ÁRVORES EXISTENTES
- POSTE DE ILUMINAÇÃO EXISTENTE

Responsável pelo levantamento e desenho técnico:

ARQ. TRIO
STUDIO DE ARQUITETURA

Equipe Técnica:

ANA PAULA A. BELTRAMI
ARQUITETA URBANISTA - CAU 73154-4

BENEDITO GABRIEL CINDIO
ARQUITETO URBANISTA - CAU 471679-0

rua pa. francisco aulorato, 335, bela vista, américa brasileira/sp.
contato: (11) 99758 4652 / (11) 98113 0489
e-mail: projeto@arqtrio.com.br



Referência:
Levantamento IN LOCO.

Desenho Inicial: 15/06/2021

IAGO SABINO RODRIGUES SOLCI
SECRETÁRIO MUNICIPAL DE OBRAS
Engenheiro Civil - CREA/SP N° 5069946077
ART N°

LUIZ ANTONIO NOLI
PREFEITO MUNICIPAL DE SANTA LÚCIA



PREFEITURA MUNICIPAL DE SANTA LÚCIA

Objeto: Reforma e melhorias da Praça Padre Gregório.
Emenda Parlamentar de autoria do Deputado Estadual Marcos Zerbini no valor de R\$ 200.000,00 - Secretaria de Desenvolvimento Regional do Estado de São Paulo
Local: Av. Cel. Joaquim Custódio Ribeiro esquina com R. Teresa Marquês de Freitas
Proprietário: Município de Santa Lúcia.

PLANTA DE LOCALIZAÇÃO E PLANTA BAIXA DO ARQUITETÔNICO

N° da folha:

02/02