




A VESTIÁRIOS - CORTE - A
ESC 1:50

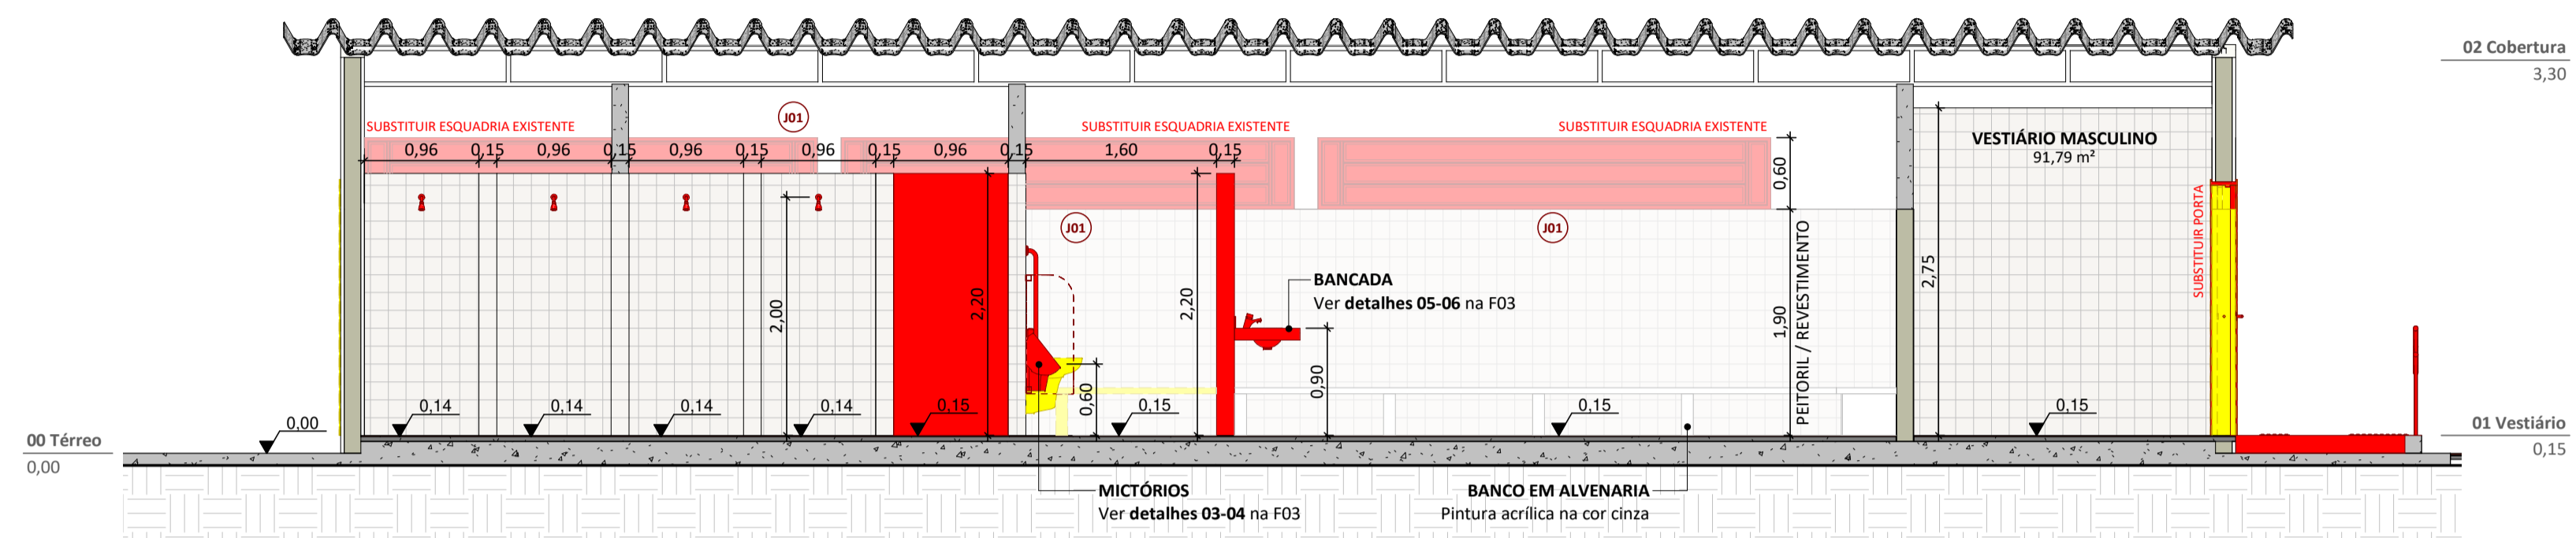

1 VESTIÁRIOS - CORTE - 1
ESC 1:50

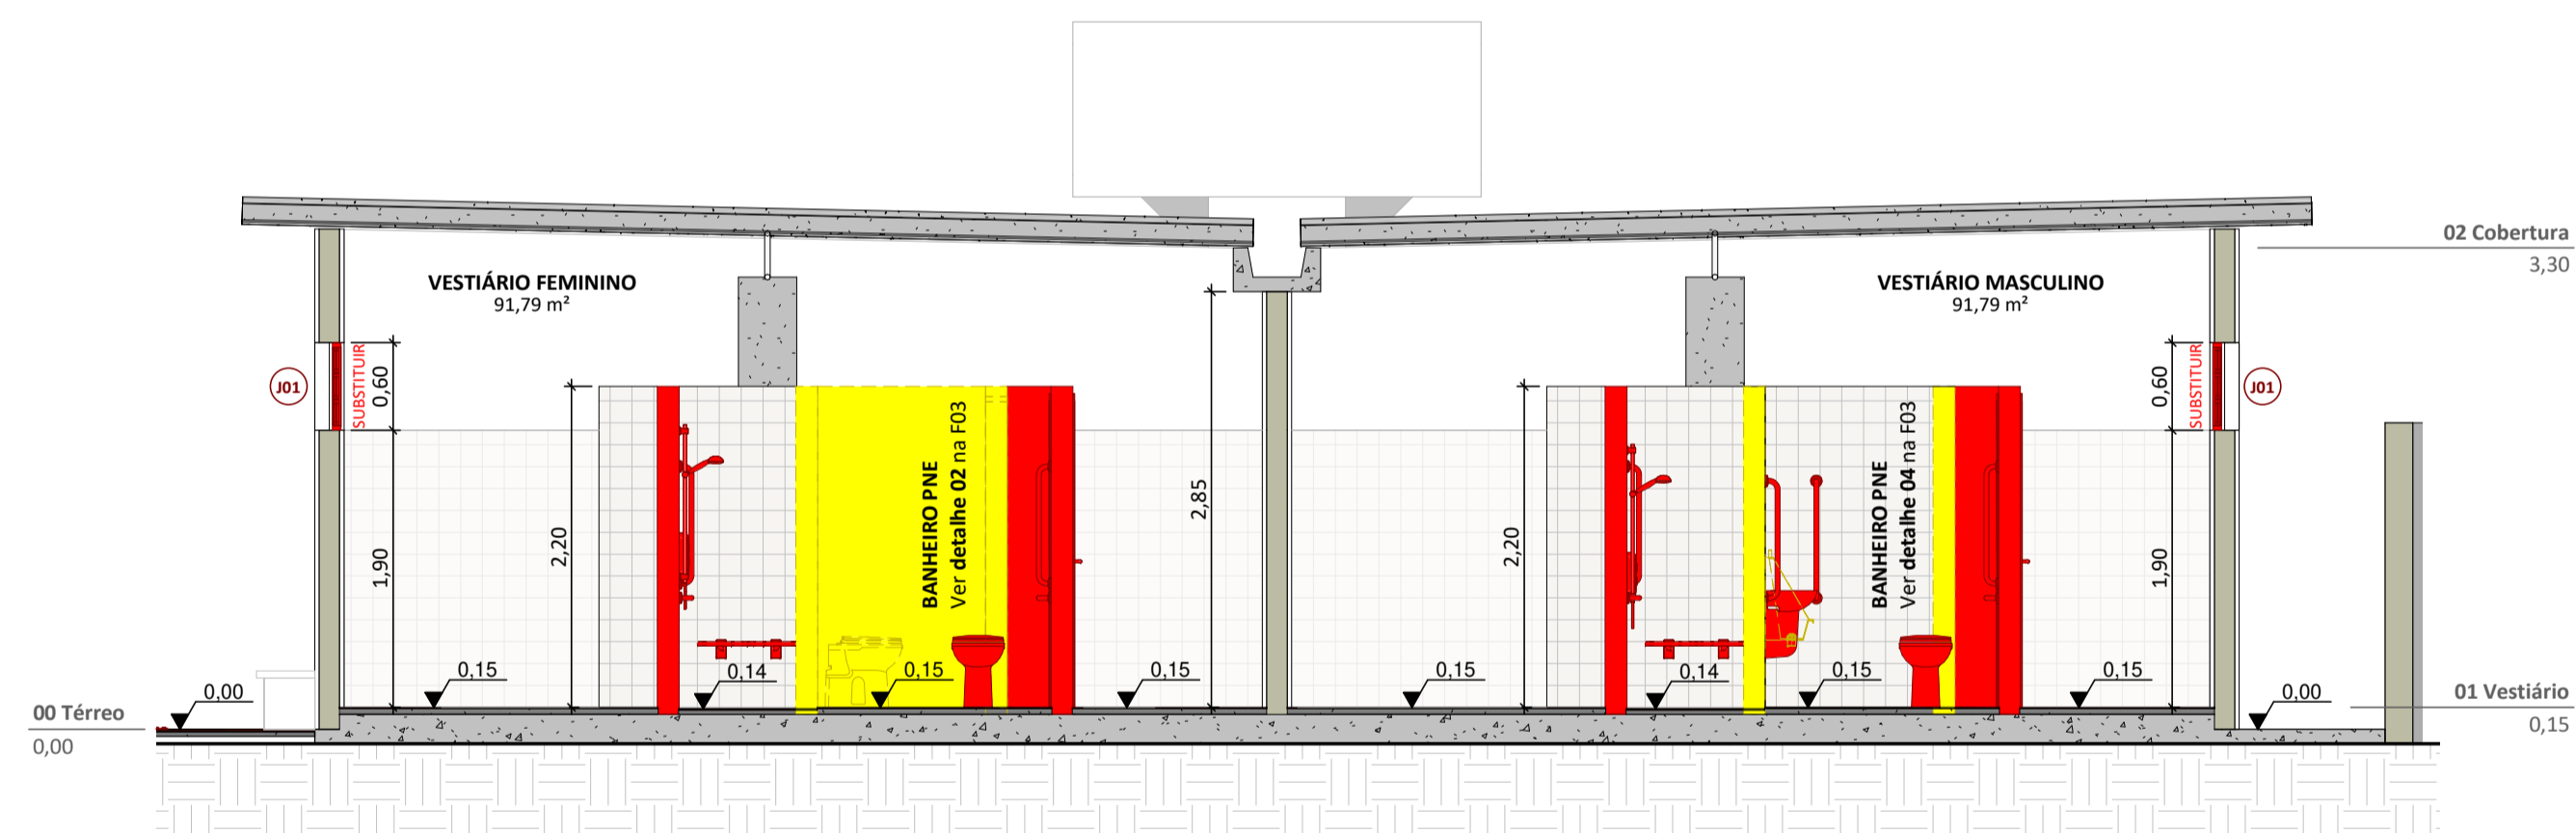


B VESTIÁRIOS - CORTE - B
ESC 1:50

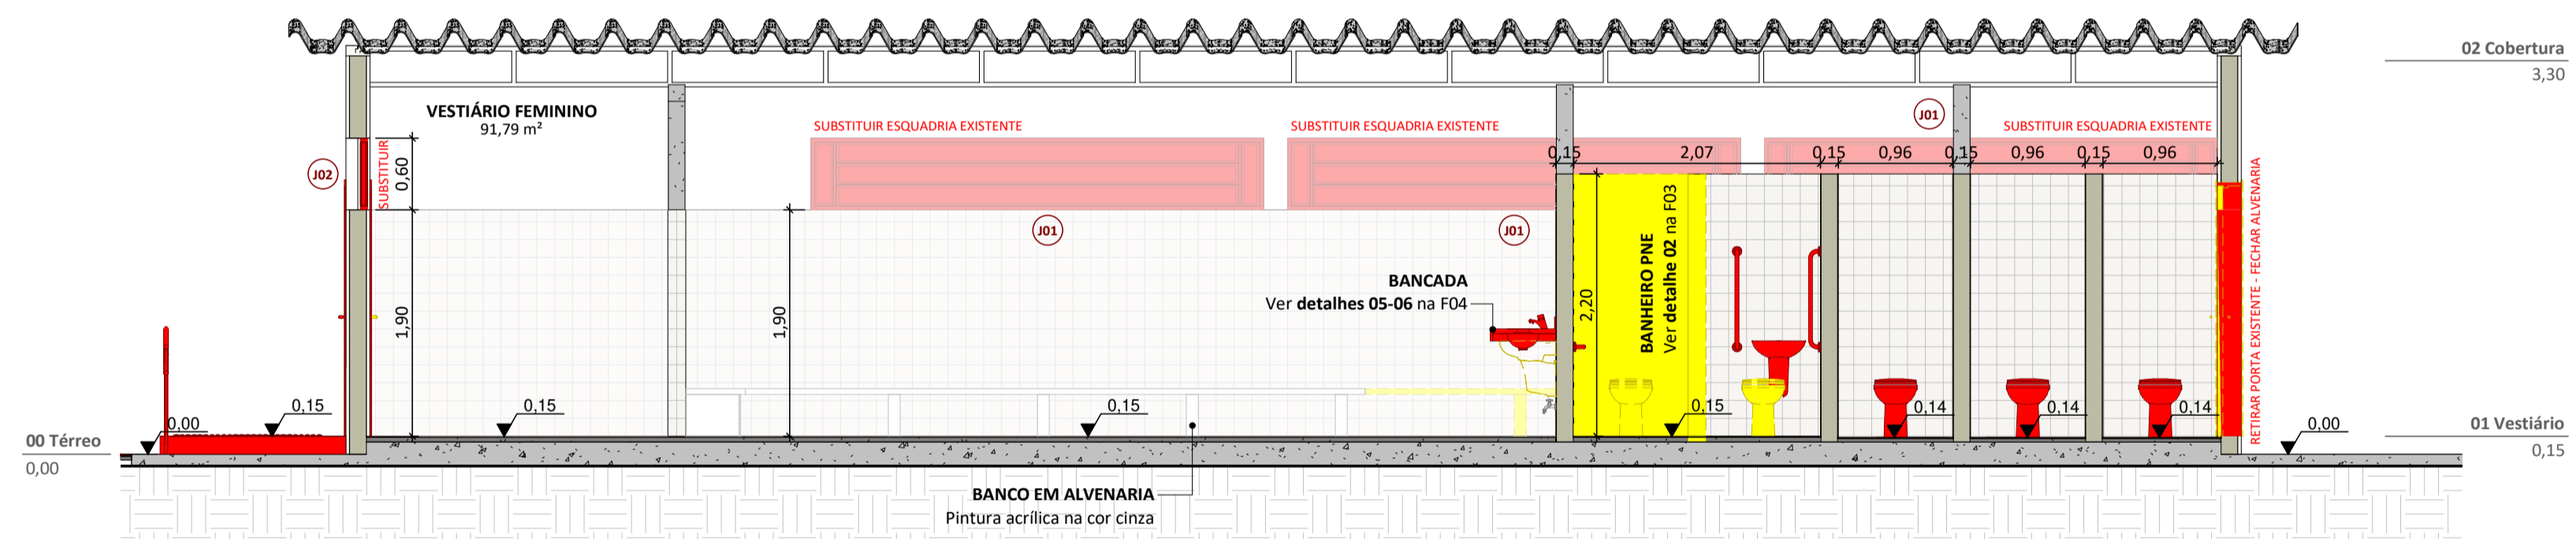

2 VESTIÁRIOS - CORTE - 2
ESC 1:50

LEGENDA	
	EXISTENTE
	DEMOLIR
	CONSTRUIR

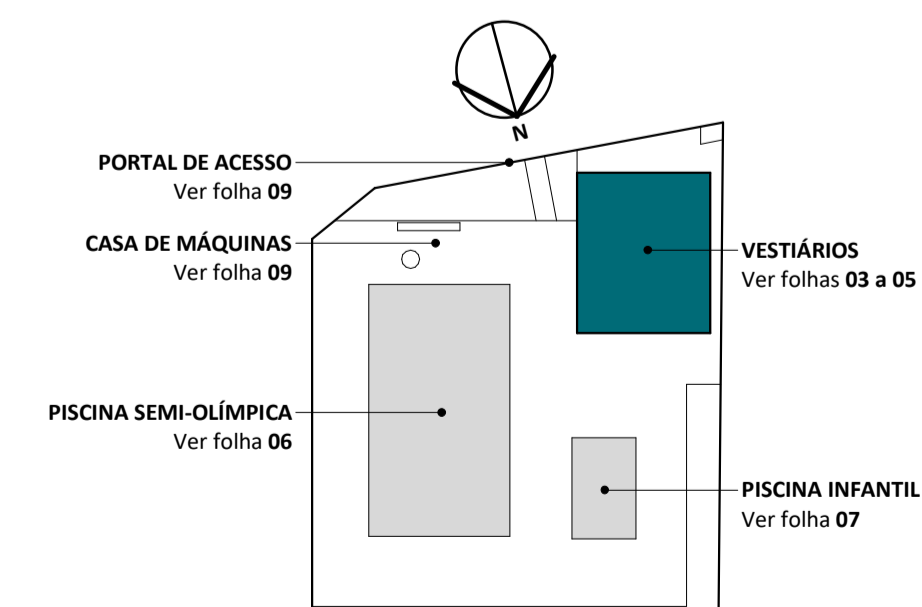

VISTO E ACEITO		EXECUTADO POR		PREFEITURA MUNICIPAL DE SANTA LÚCIA			
		DES. José Luis Bertho Sobrinho	06/03/2019	VESTIÁRIOS CORTES			
ANALUSADO: / /	PROJ. José Luis Bertho Sobrinho	06/03/2019					
ACEITO: / /	APROVADO POR: José Luis Bertho Sobrinho						
VISTO: / /	ASS. CREA 0641791972	06/03/2019					
				ESCALA	Como indicado	REV.: 00	FOLHA 04/11