




1 VESTIÁRIOS - FACHADA - FRENTE
ESC 1 : 50

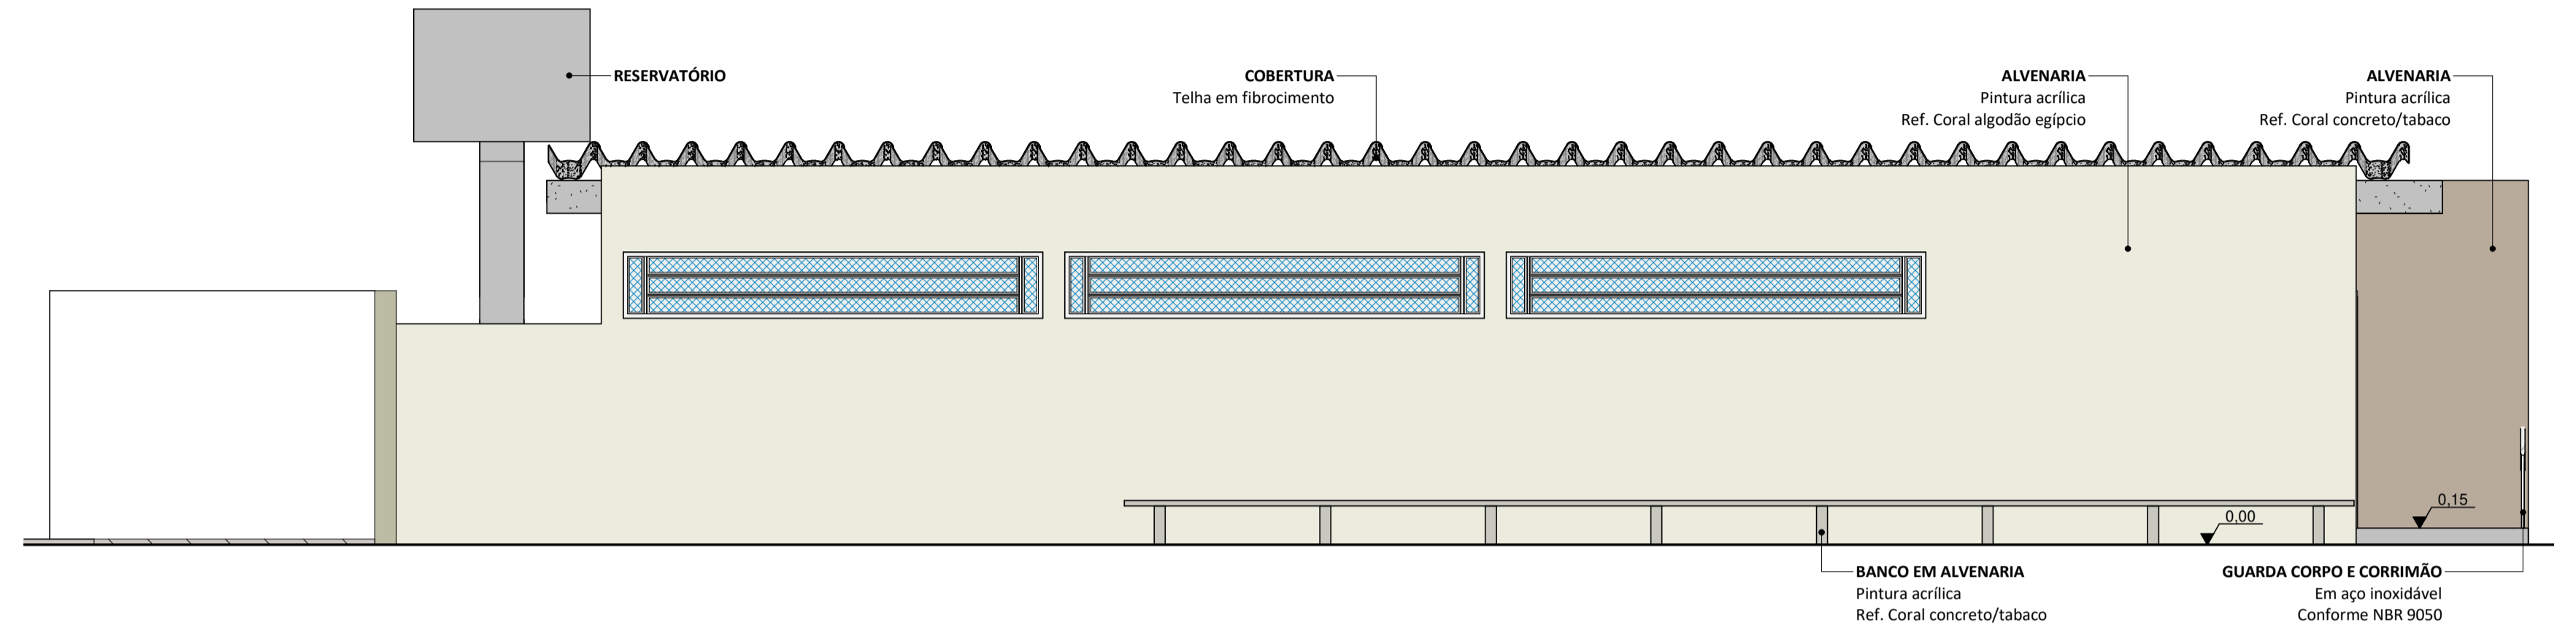


2 VESTIÁRIOS - FACHADA - ESQUERDA
ESC 1 : 50

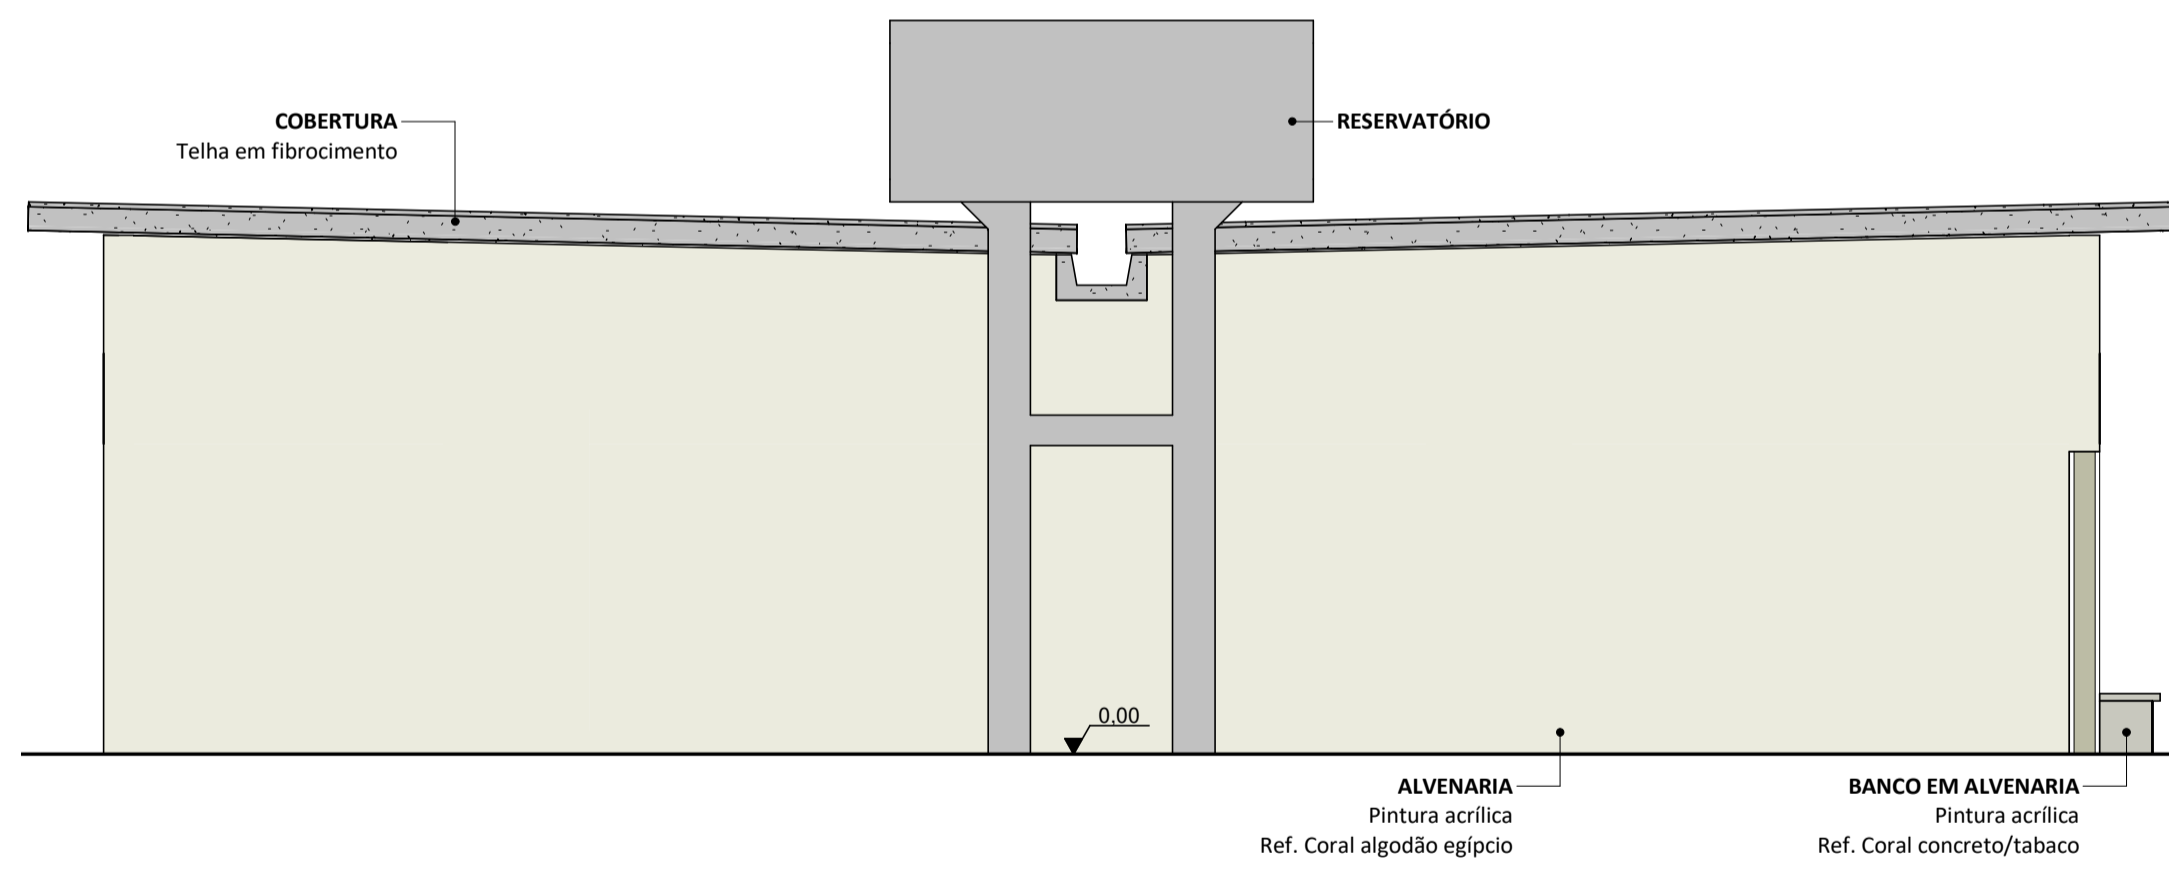

3 VESTIÁRIOS - FACHADA - FUNDO
ESC 1 : 50

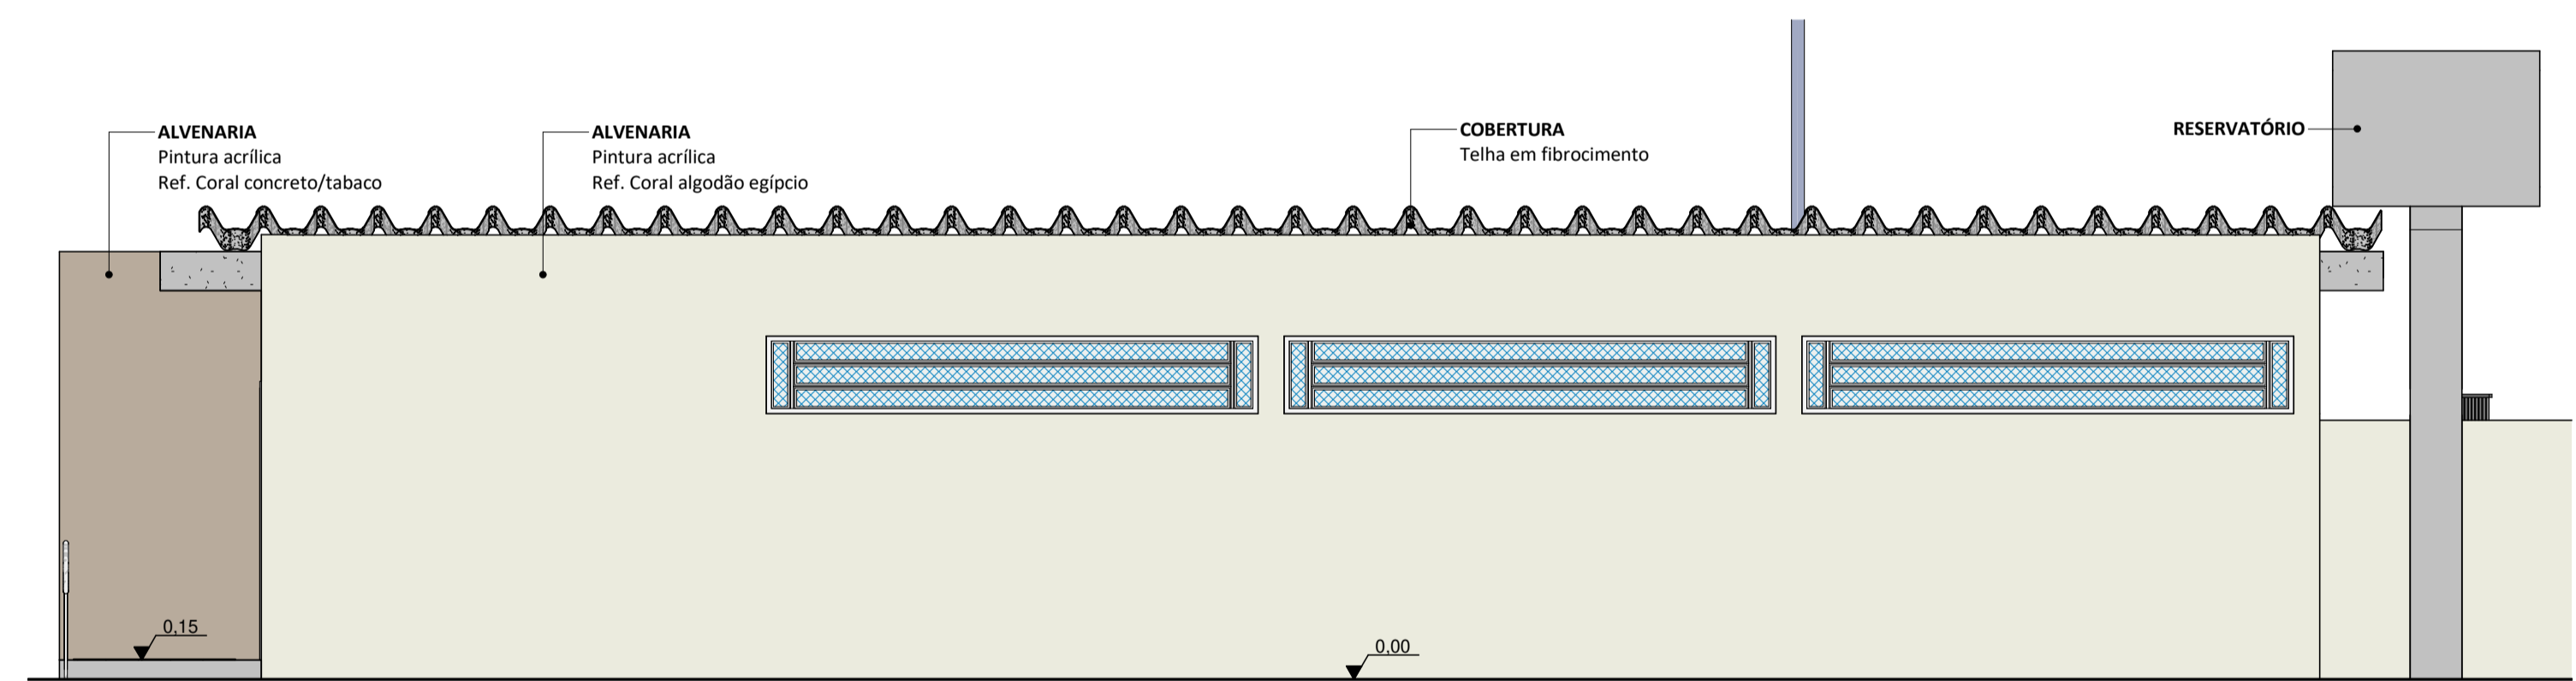

4 VESTIÁRIOS - FACHADA - DIREITA
ESC 1 : 50

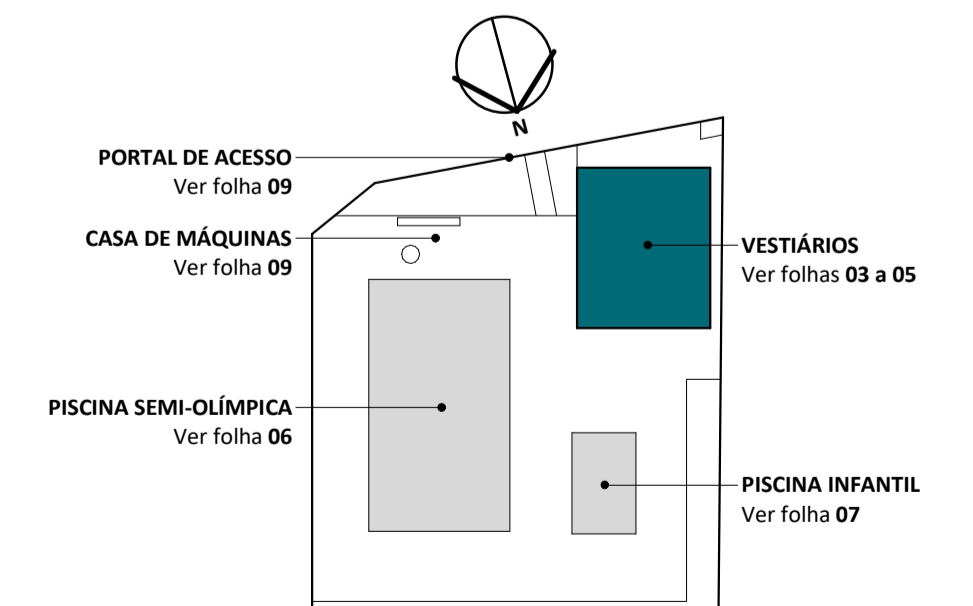

VISTO E ACEITO		EXECUTADO POR		PREFEITURA MUNICIPAL DE SANTA LÚCIA					
				VESTIÁRIOS FACHADAS					
ANALISADO:	/ /	DES. José Luis Bertho Sobrinho	06/03/2019					ESCALA	Como indicado
ACEITO:	/ /	PROJ. José Luis Bertho Sobrinho	06/03/2019						
VISTO:	/ /	APROVADO POR: José Luis Bertho Sobrinho							
		ASS. CREA 0641791972	06/03/2019						