




DETALHE - AZULEJO DA PISCINA
ESC 1:5

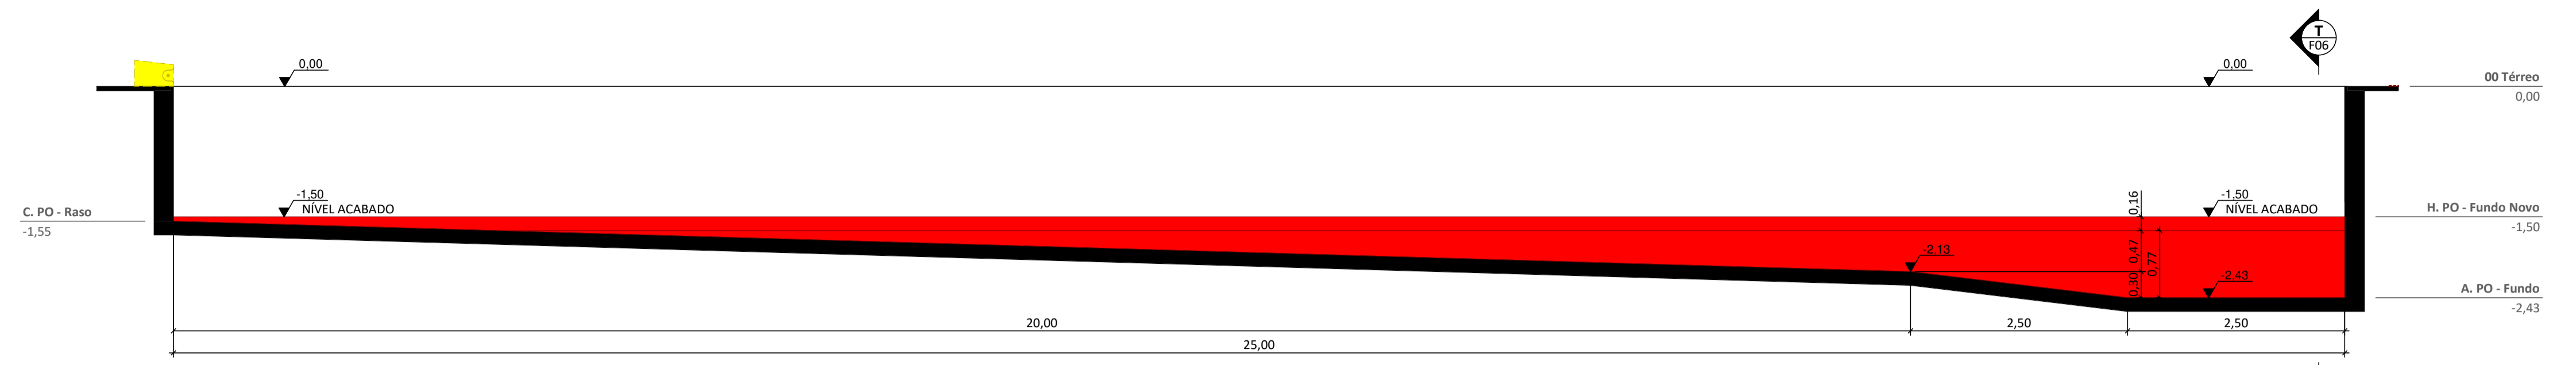


L PSO - CORTE LONGITUDINAL
ESC 1:50

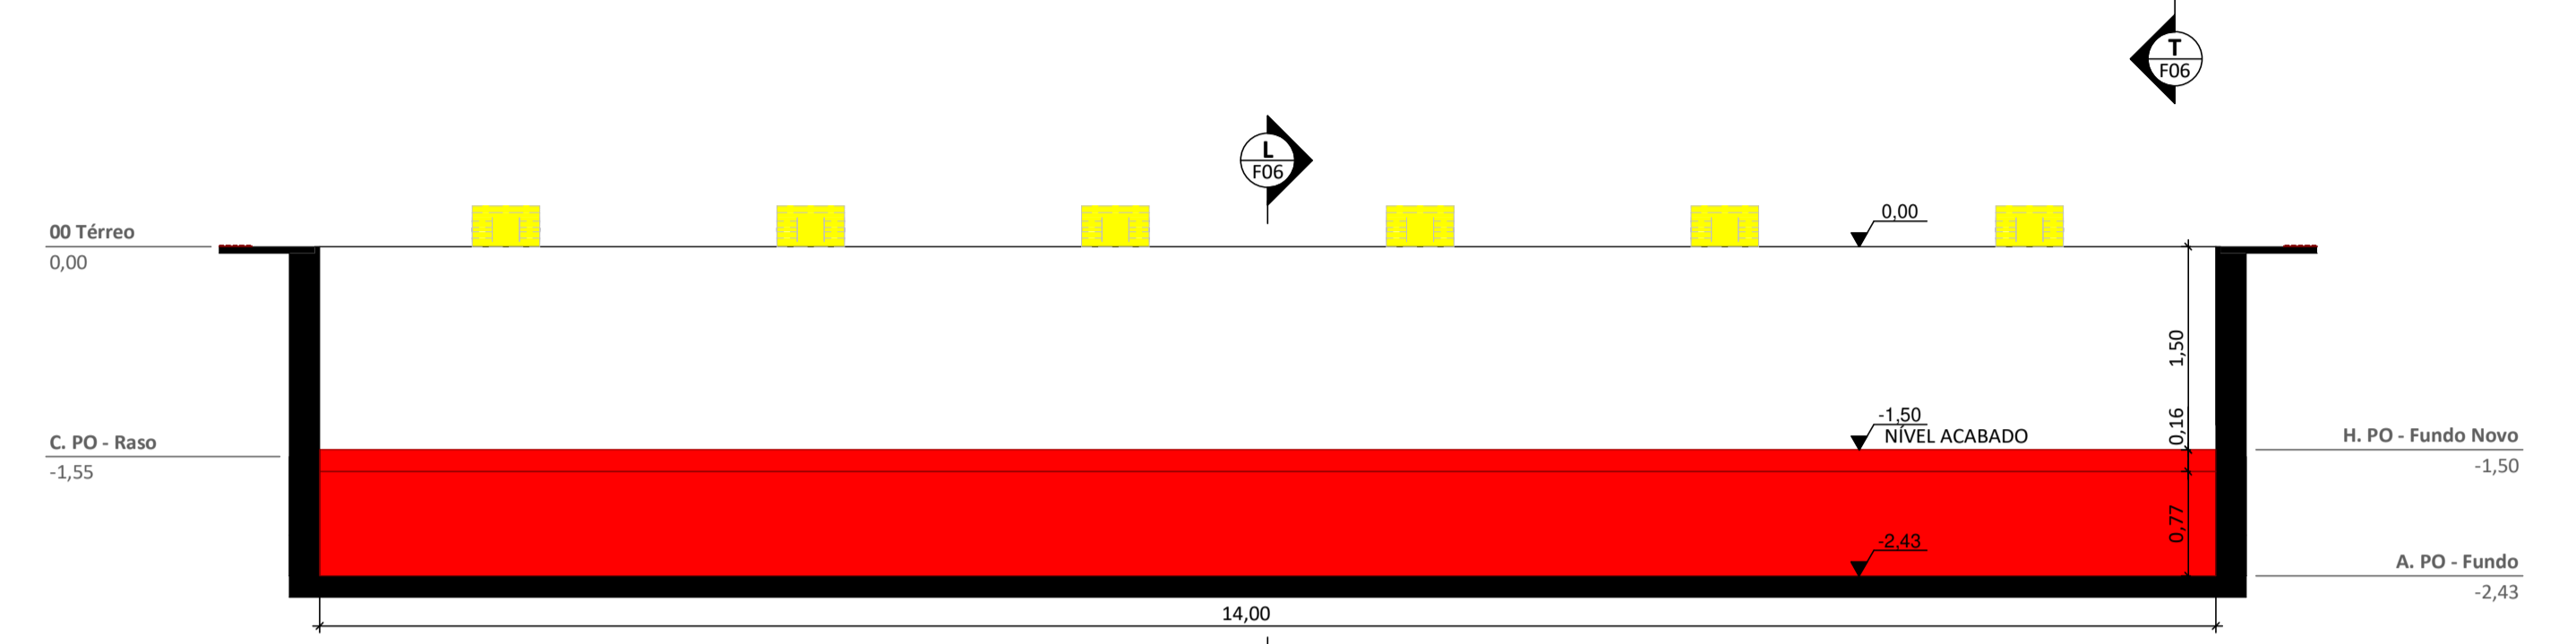


T PSO - CORTE TRANSVERSAL
ESC 1:50

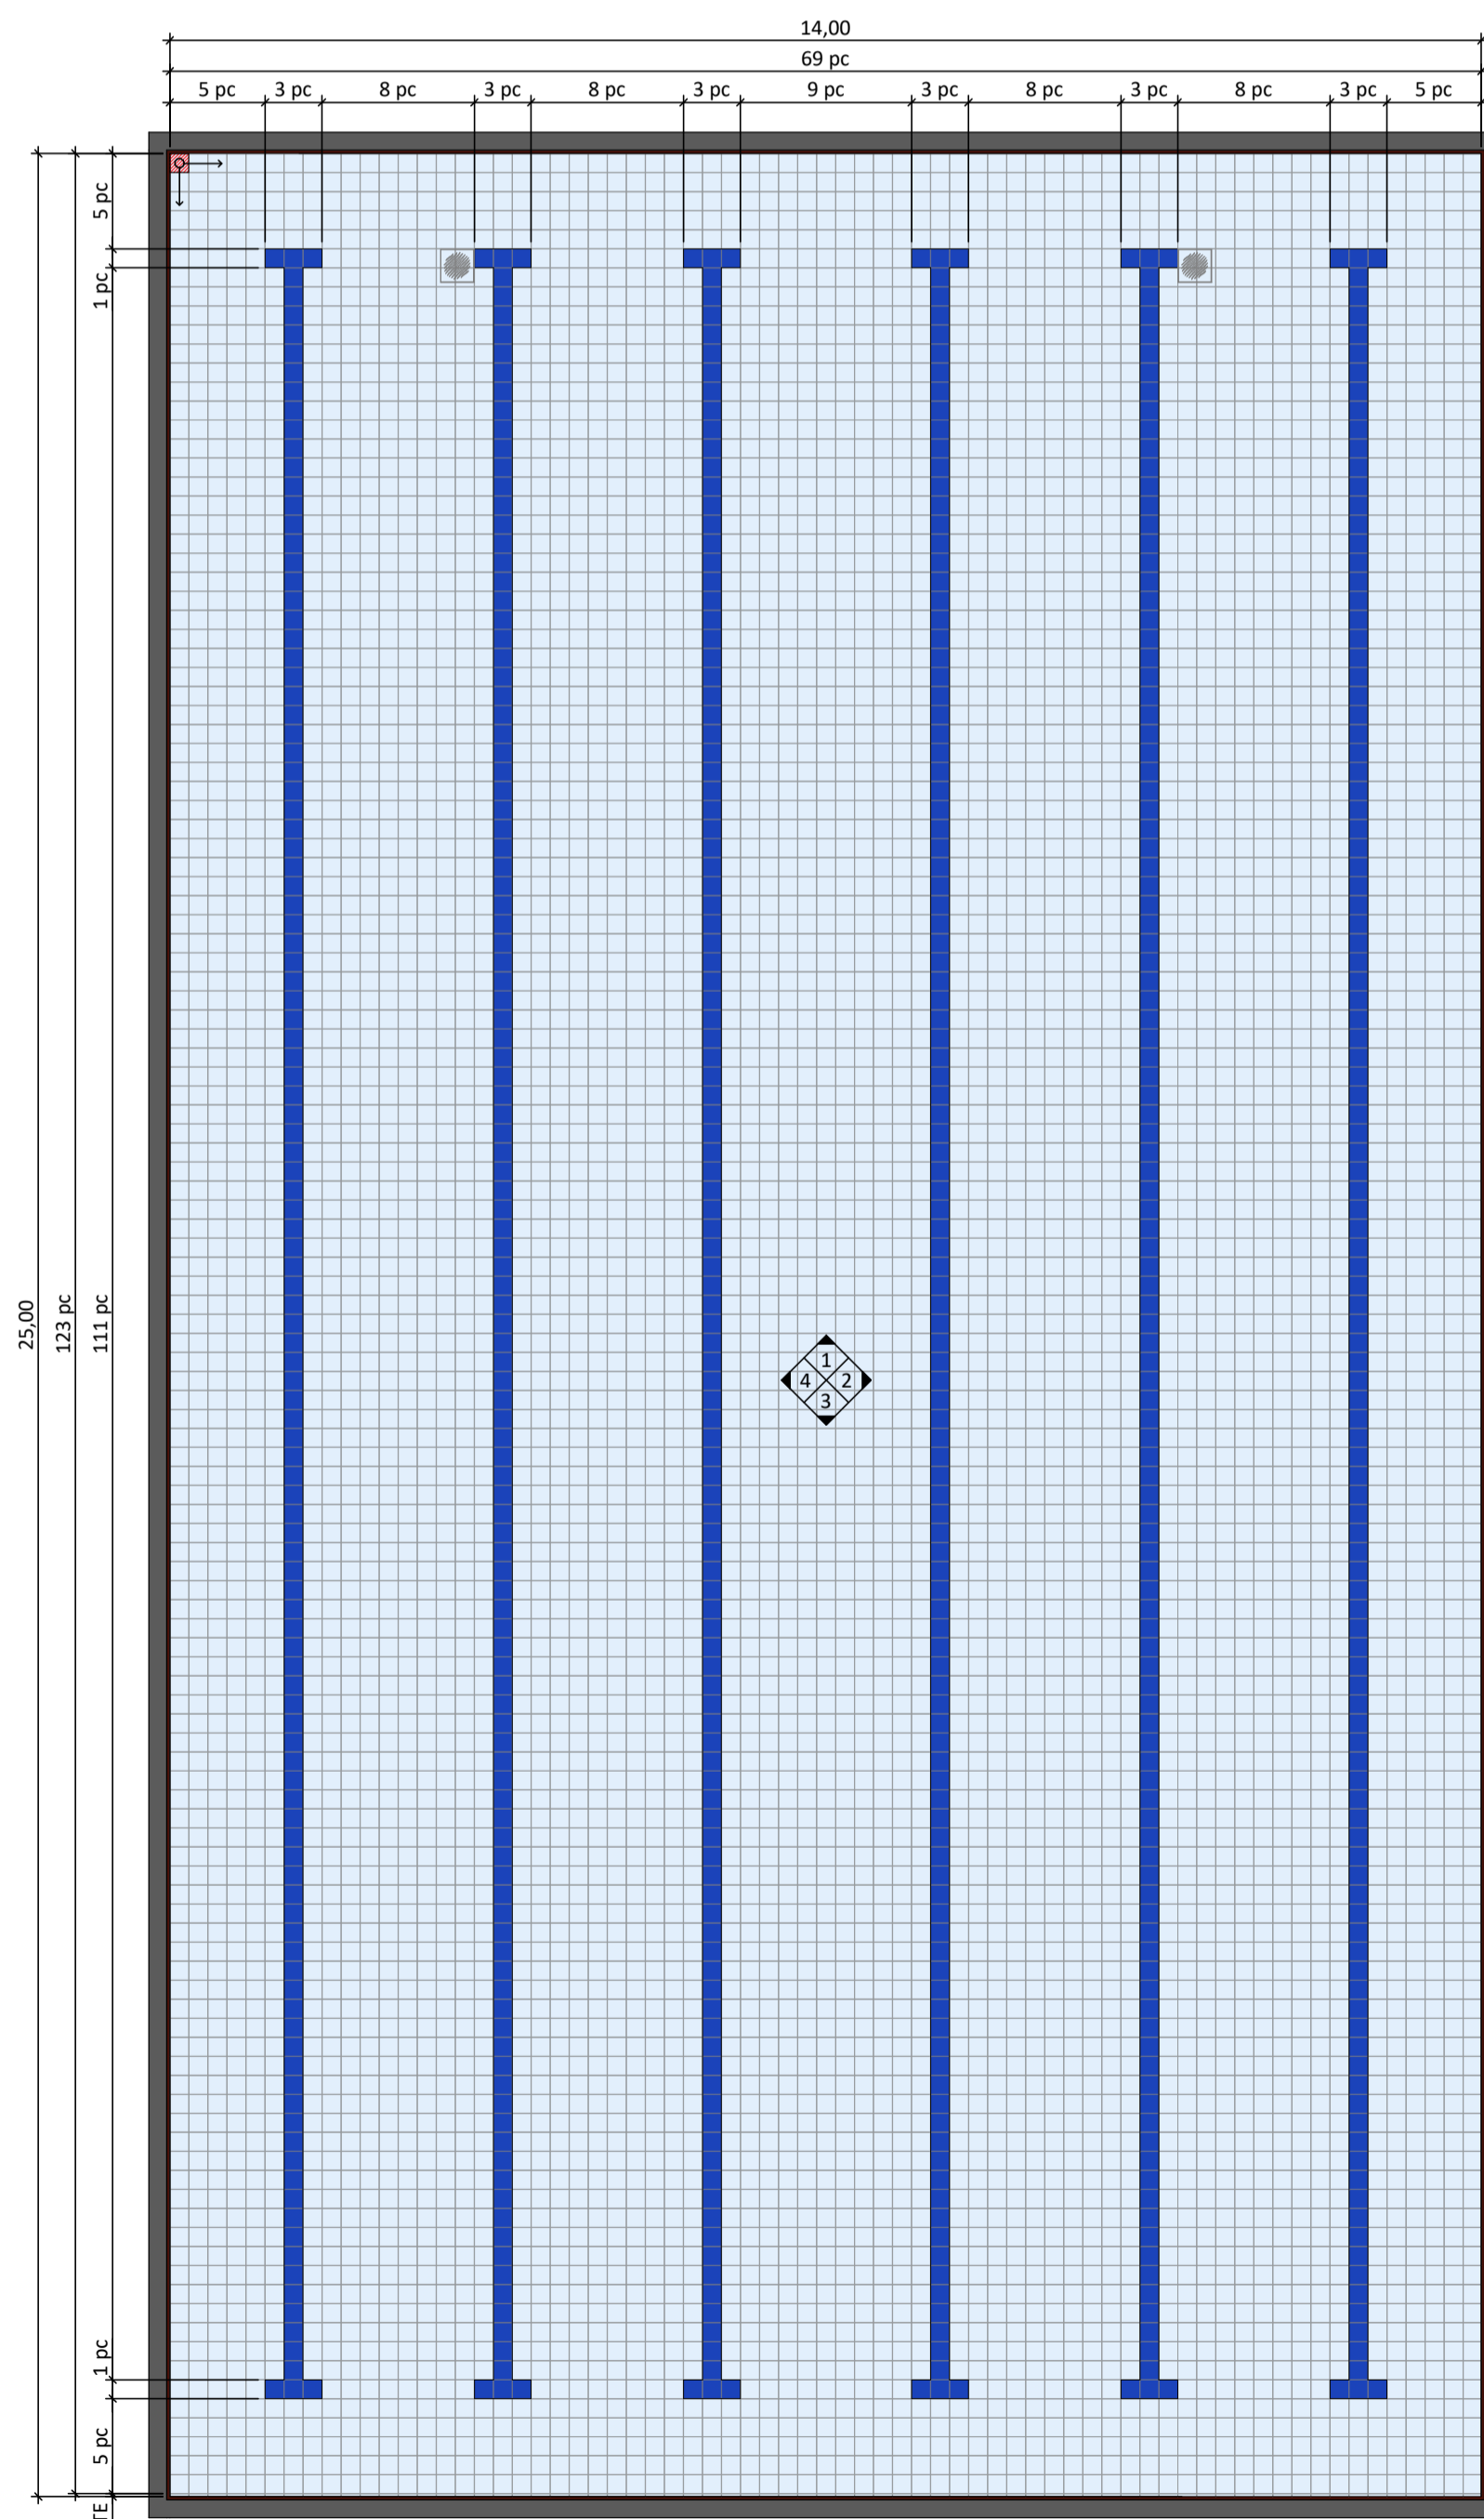


PO PSO - PAGINAÇÃO - REVESTIMENTOS
ESC 1:75

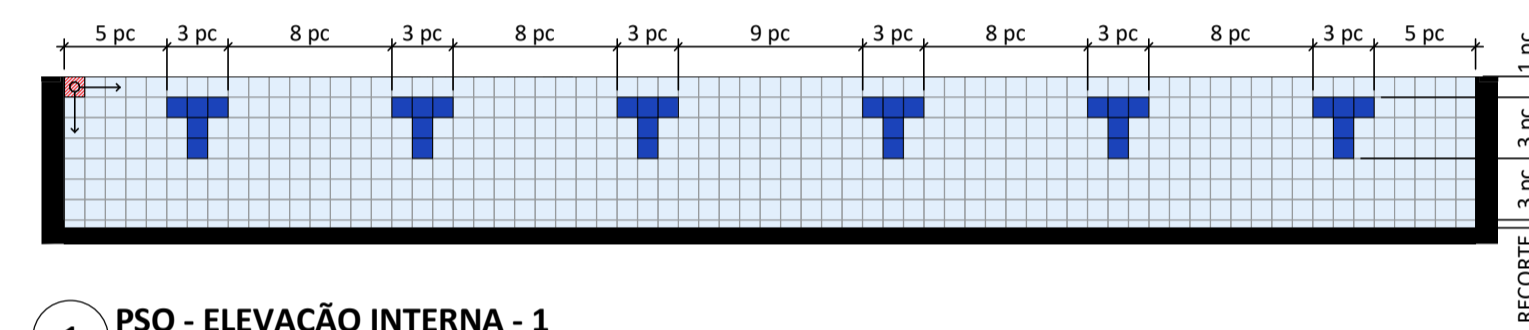


1 PSO - ELEVACÃO INTERNA - 1
ESC 1:75

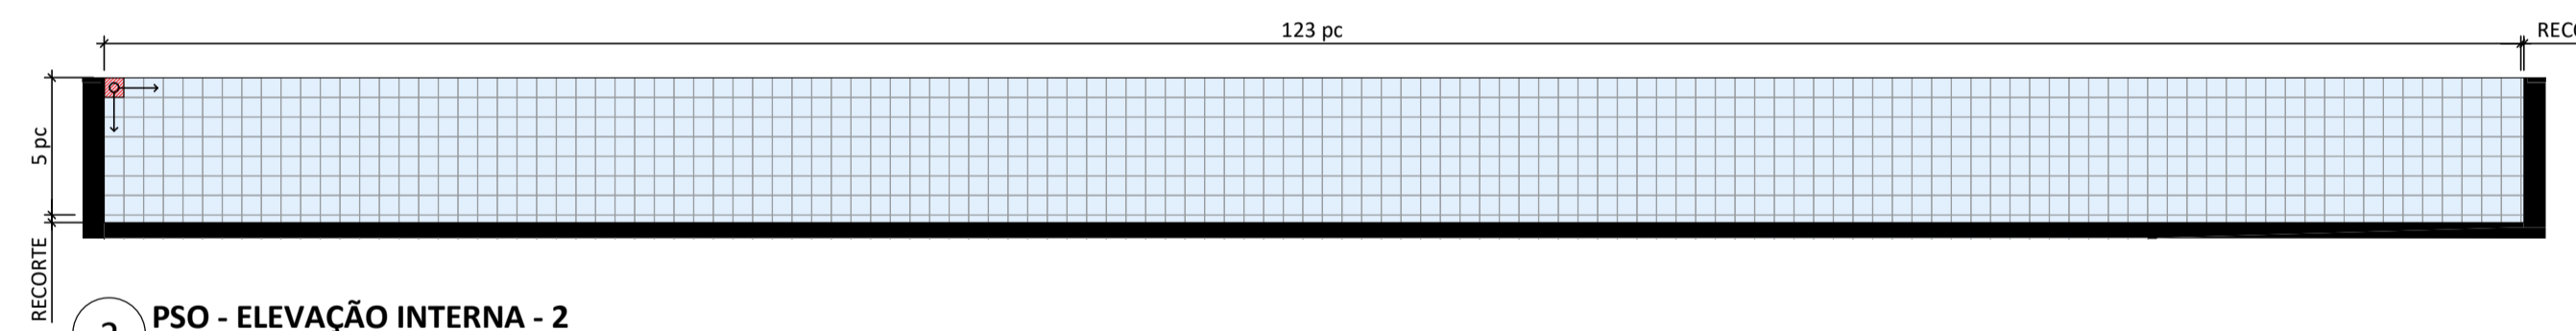

2 PSO - ELEVACÃO INTERNA - 2
ESC 1:75

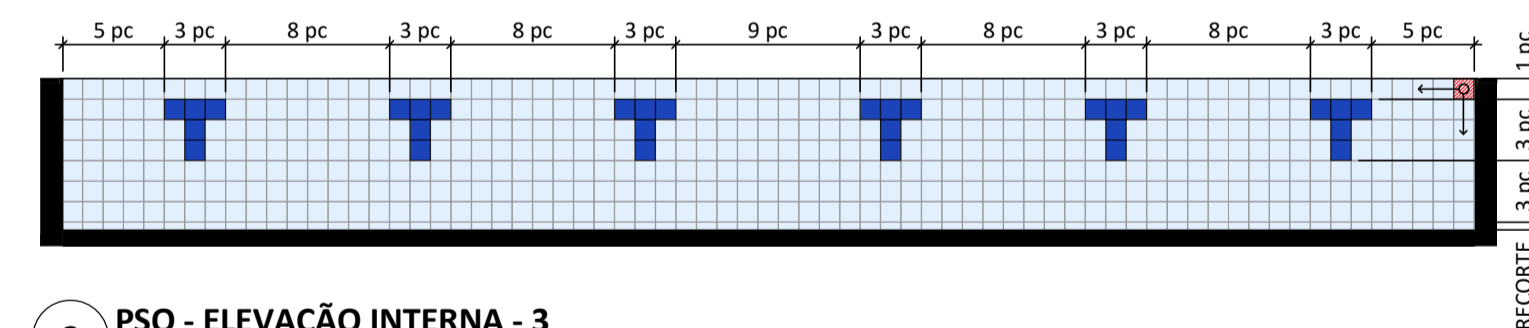


3 PSO - ELEVACÃO INTERNA - 3
ESC 1:75

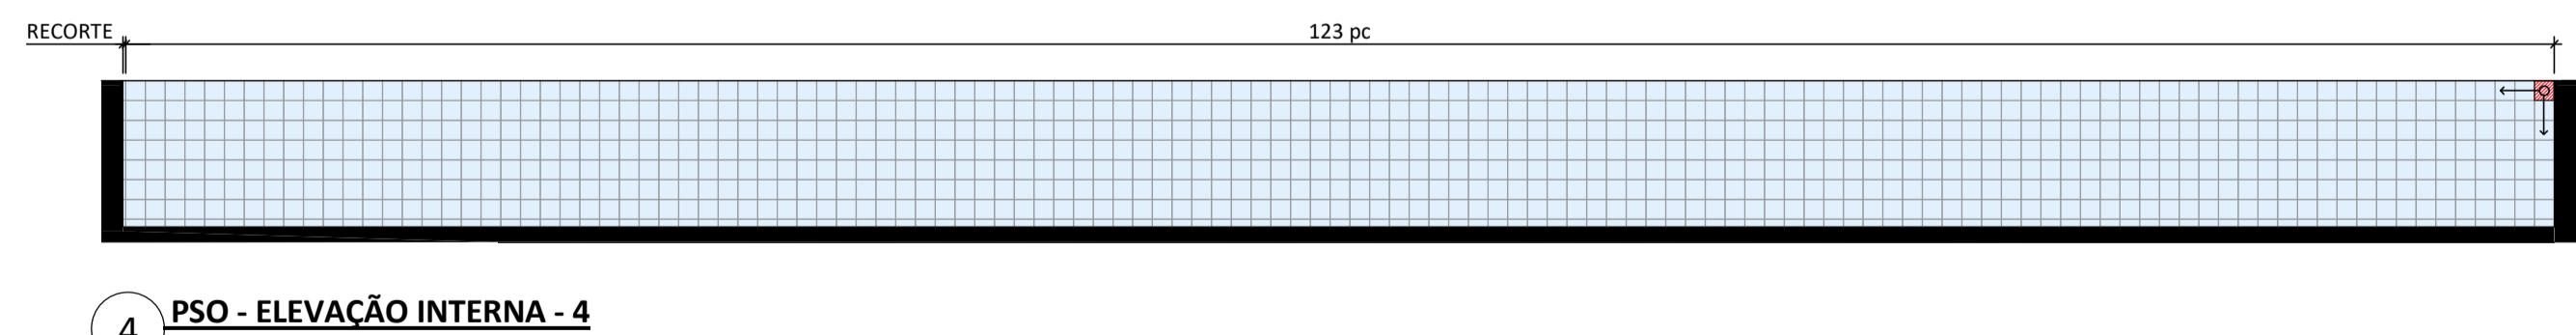

4 PSO - ELEVACÃO INTERNA - 4
ESC 1:75

NOTA - DIMENSÕES
As peças indicadas são medidas linearmente.

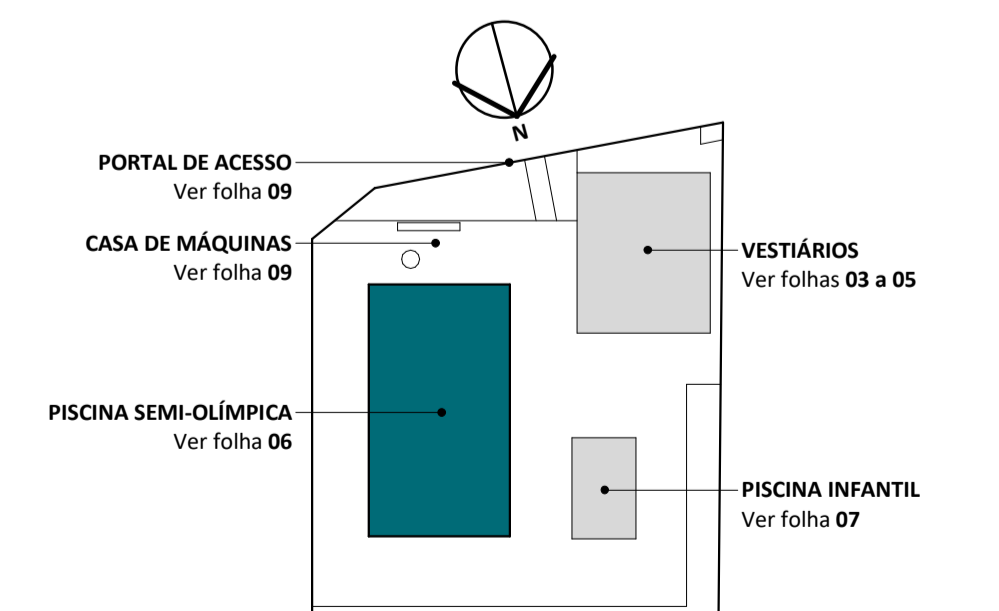

VISTO E ACEITO		EXECUTADO POR		PREFEITURA MUNICIPAL DE SANTA LÚCIA			
ANALISADO:	/ /	DES. José Luis Bertho Sobrinho	06/03/2019	PISCINA SEMI-OLÍMPICA ESCALA Como indicado REV.: 00 FOLHA 06/11			
ACEITO:	/ /	PROJ. José Luis Bertho Sobrinho	06/03/2019				
VISTO:	/ /	APROVADO POR: José Luis Bertho Sobrinho					
	/ /	ASS. CREA 0641791972	06/03/2019				