




1 ACESSIBILIDADE - IMPLANTAÇÃO
ESC 1:100

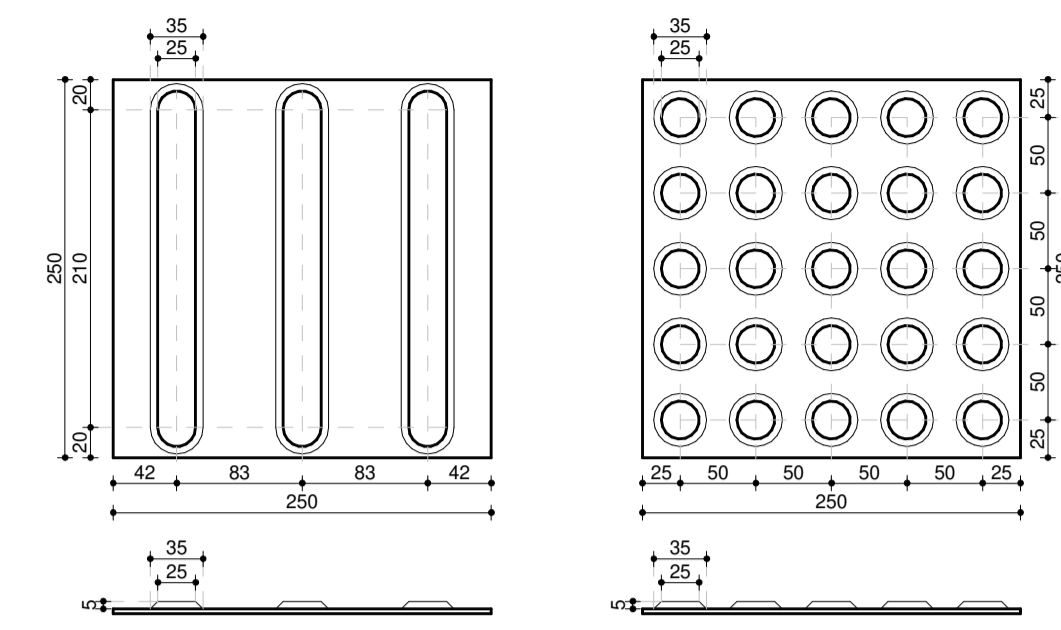


2 DETALHE - PISO TÁTIL
ESC 1:5

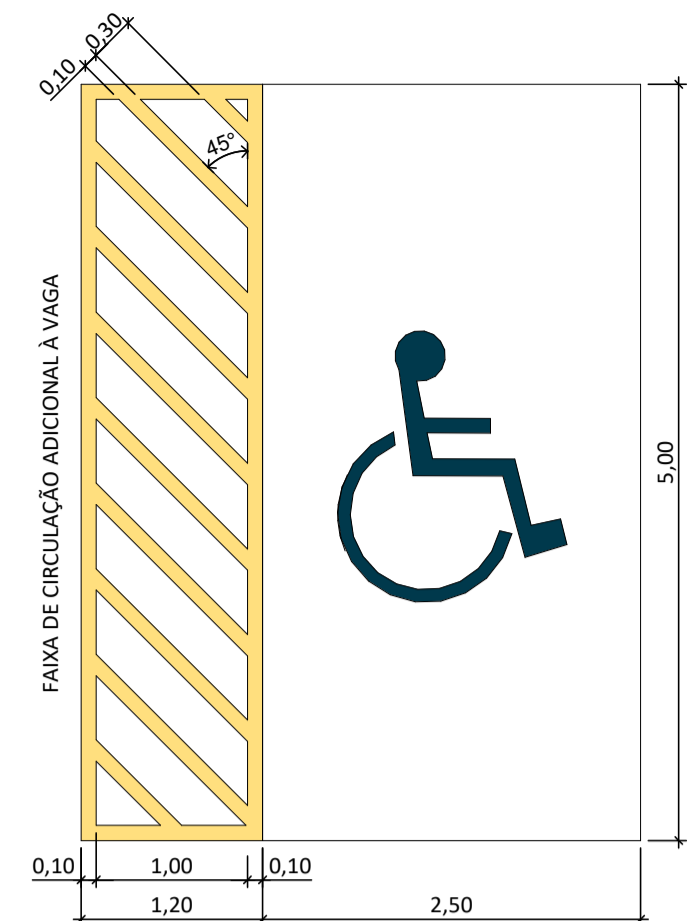

3 DETALHE - VAGA PNE
ESC 1:50

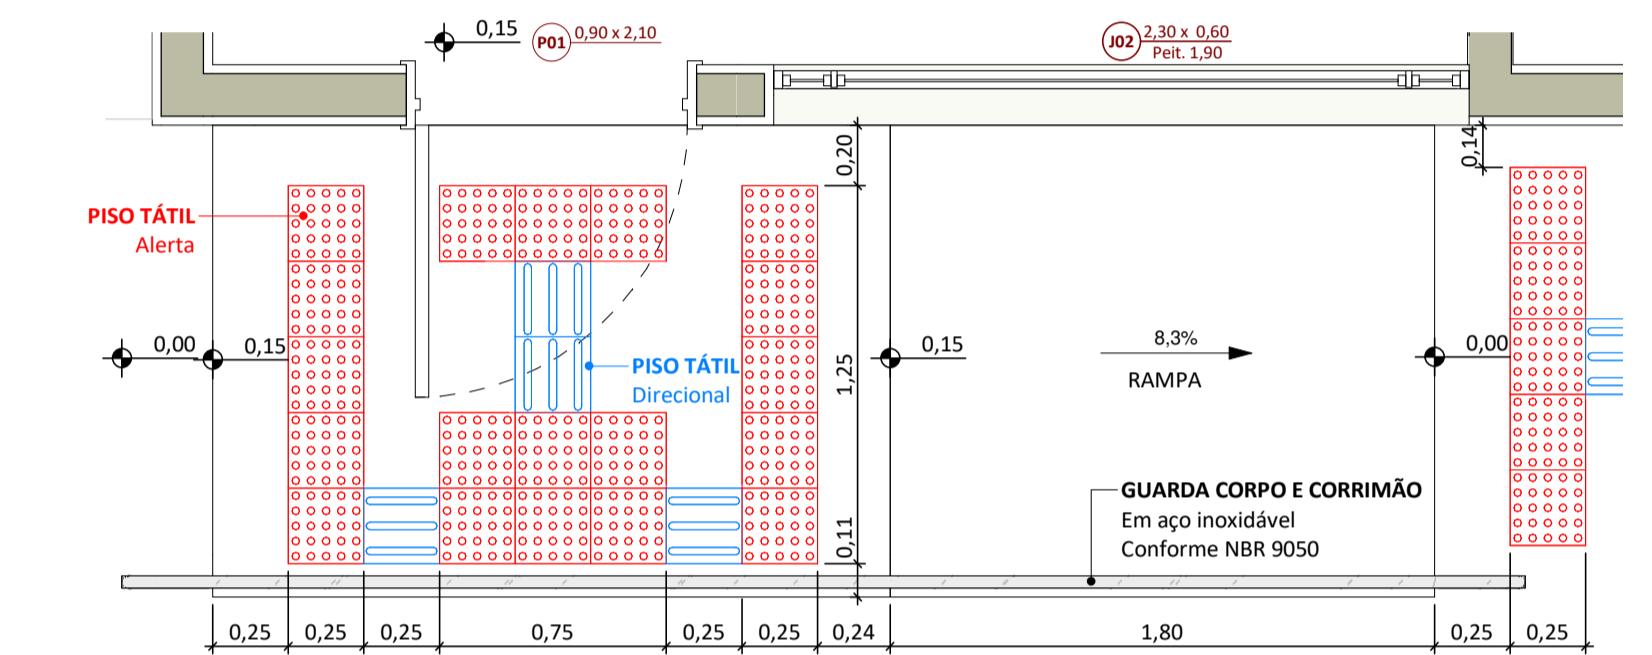


4 ACESSIBILIDADE - PISO TÁTIL - VESTIÁRIO FEMININO
ESC 1:25

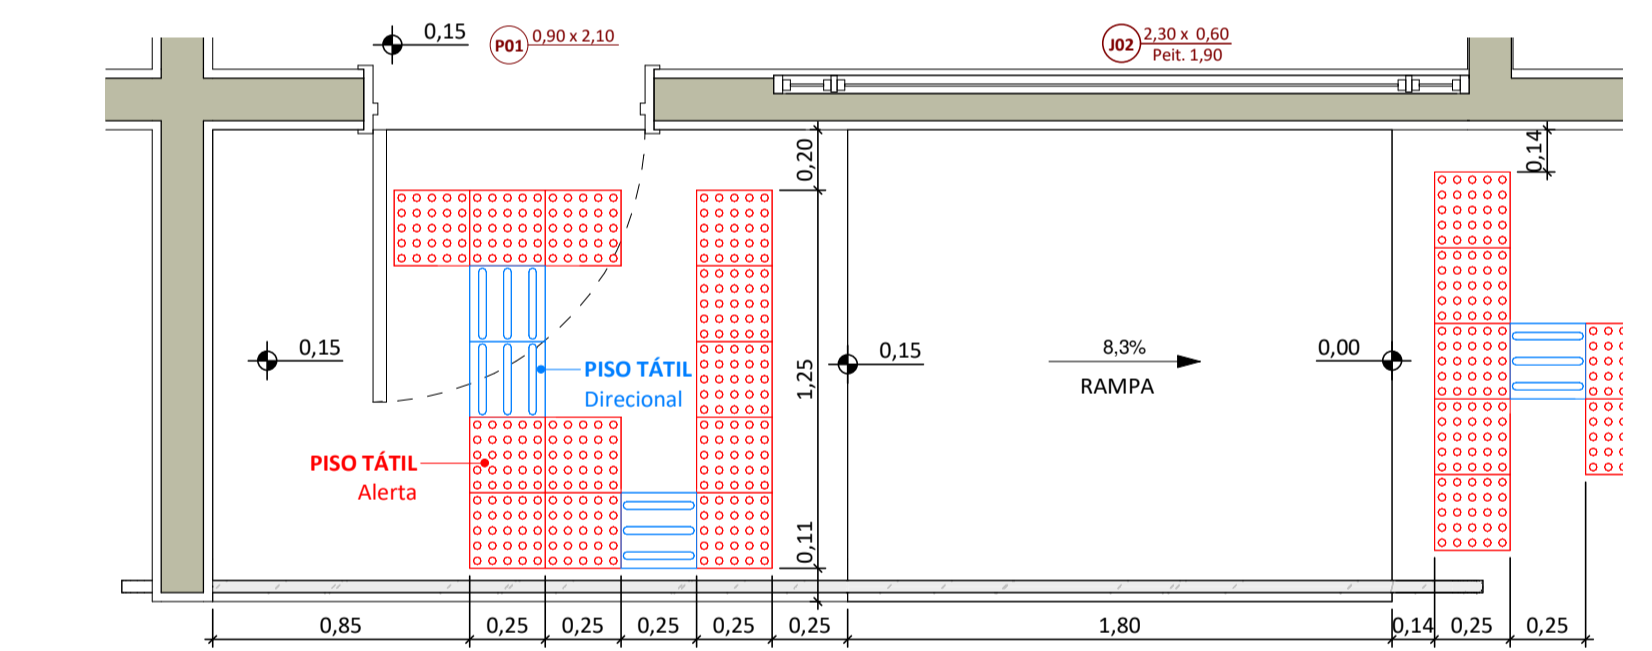

5 ACESSIBILIDADE - PISO TÁTIL - VESTIÁRIO MASCULINO
ESC 1:25

LEGENDA
○ DESNÍVEL DE PISO

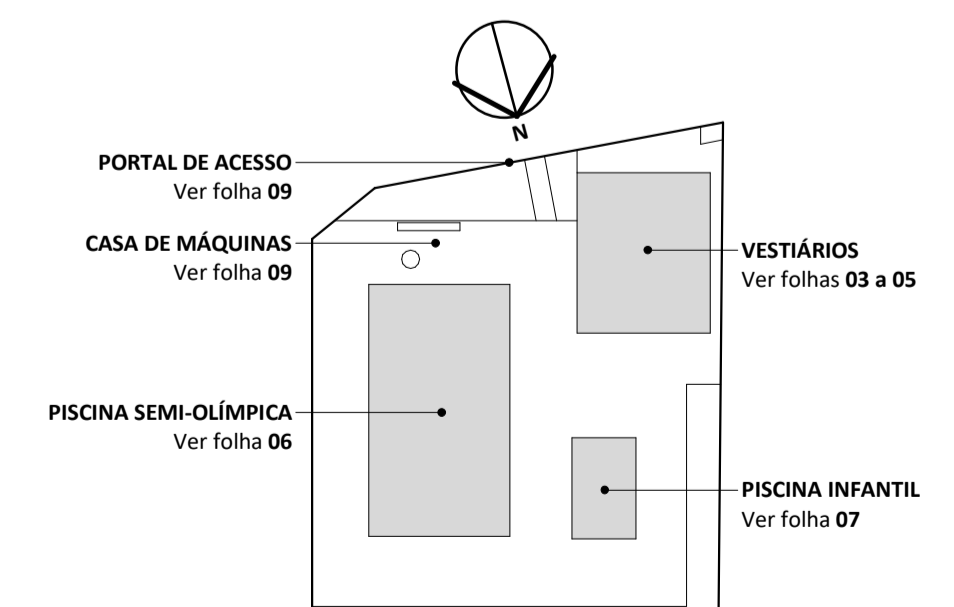

VISTO E ACEITO		EXECUTADO POR		PREFEITURA MUNICIPAL DE SANTA LÚCIA			
ANALISADO:	/ /	DES. José Luis Bertho Sobrinho	06/03/2019	ACESSIBILIDADE EXTERNA ESCALA Como indicado REV.: 00 FOLHA 08/11			
ACEITO:	/ /	PROJ. José Luis Bertho Sobrinho	06/03/2019				
VISTO:	/ /	APROVADO POR: José Luis Bertho Sobrinho					
	/ /	ASS. CREA 0641791972	06/03/2019				