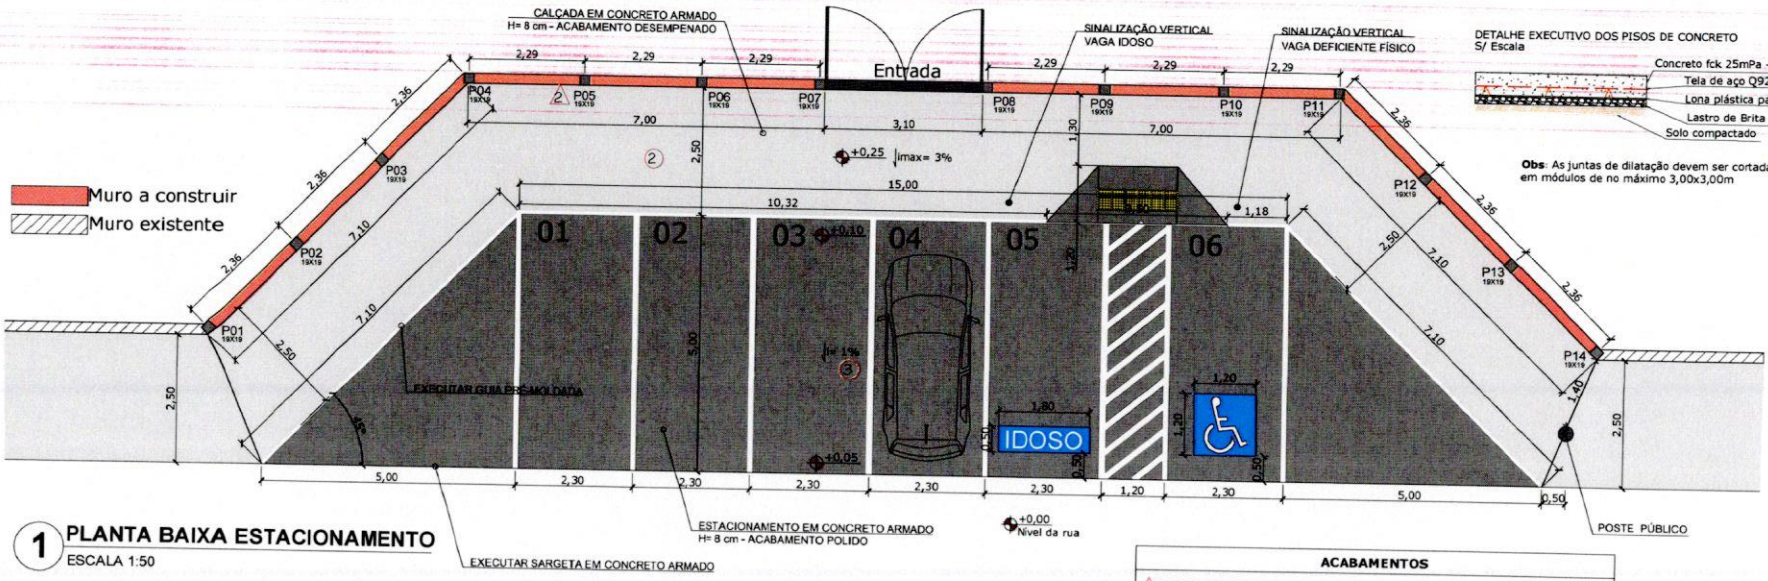

1 PLANTA BAIXA ESTACIONAMENTO
ESCALA 1:50

DETALHE EXECUTIVO DOS PISOS DE CONCRETO
S/ Escala

Obs: As juntas de dilatação devem ser cortadas no dia seguinte à concretagem em módulos de no máximo 3,00x3,00m

ACABAMENTOS

1. PAREDE EM ALVENARIA, CHAPISCO, REBOCO, SELADOR ACRÍLICO E PINTURA LATEX ACRÍLICA, COR A DEFINIR.
2. PAREDE EM ALVENARIA APARENTE, SELADOR ACRÍLICO E PINTURA LATEX ACRÍLICA, COR A DEFINIR.
1. PISO EM CONCRETO fck ≥ 25 MPa, E=8CM, ARMADO, ACABAMENTO LISO COM PINTURA PARA QUADRA POLIESPORTIVA, CONFORME LEGENDA DE CORES.
2. PISO EM CONCRETO fck ≥ 25MPa, E=8CM, ARMADO, ACABAMENTO DESEMPENADO, SEM PINTURA.
3. PISO EM CONCRETO fck ≥ 25MPa, E=8CM, ARMADO, ACABAMENTO LISO, COM PINTURA DE FAIXAS CONFORME LEGENDA DE CORES.
4. CONTRAPISO E= 2,5cm ACABAMENTO COM CIMENTO QUEIMADO.
5. PISO EM CONCRETO fck ≥ 25 MPa, E=8CM, ARMADO, ACABAMENTO LISO SEM PINTURA.

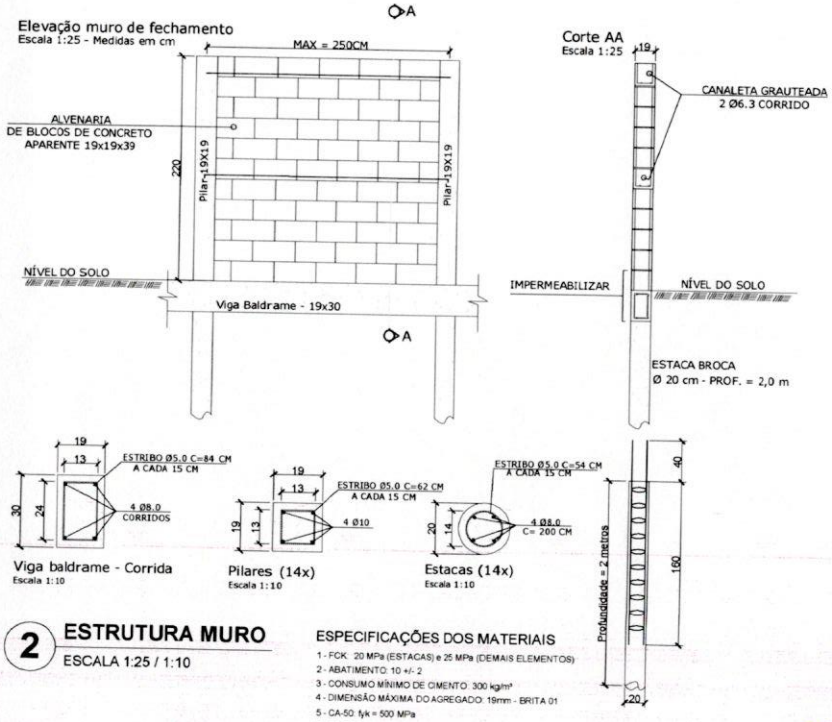

2 ESTRUTURA MURO
ESCALA 1:25 / 1:10

ESPECIFICAÇÕES DOS MATERIAIS

1 - FCK: 20 MPa (ESTACAS) e 25 MPa (DEMAIS ELEMENTOS)
2 - ABATIMENTO: 10 +/- 2
3 - CONSUMO MÍNIMO DE CIMENTO: 300 kg/m³
4 - DIMENSÃO MÁXIMA DO AGREGADO: 19mm - BRITA 01
5 - CA-50: fyk = 500 MPa
6 - CA-60: fyk = 600 MPa

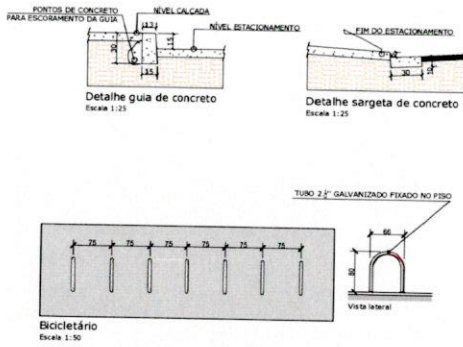

3 DETALHES CONSTRUTIVOS
ESCALA 1:50 / 1:25

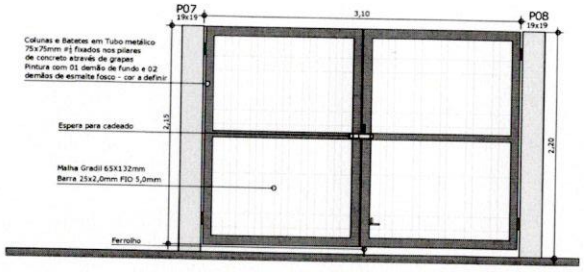

4 PORTÃO DE ENTRADA
ESCALA 1:25

CONFERIR MEDIDAS E NÍVEIS NO LOCAL

VISTO E ACEITO	EXECUTADO POR			PREFEITURA MUNICIPAL DE SANTA LUCIA
	DES. Iago Sabino Rodrigues Solci		19 / 03 / 2020	DETALHAMENTO ESTACIONAMENTO
ANALISADO: / /	PROJ. Iago Sabino Rodrigues Solci		19 / 03 / 2020	
ACEITO: / /	APROVADO POR: Iago Sabino Rodrigues Solci			
VISTO: / /	ASS.	CREA 5069948077	19 / 03 / 2020	INDICADA REV. R00 FL. 4/7