




Ida Mã

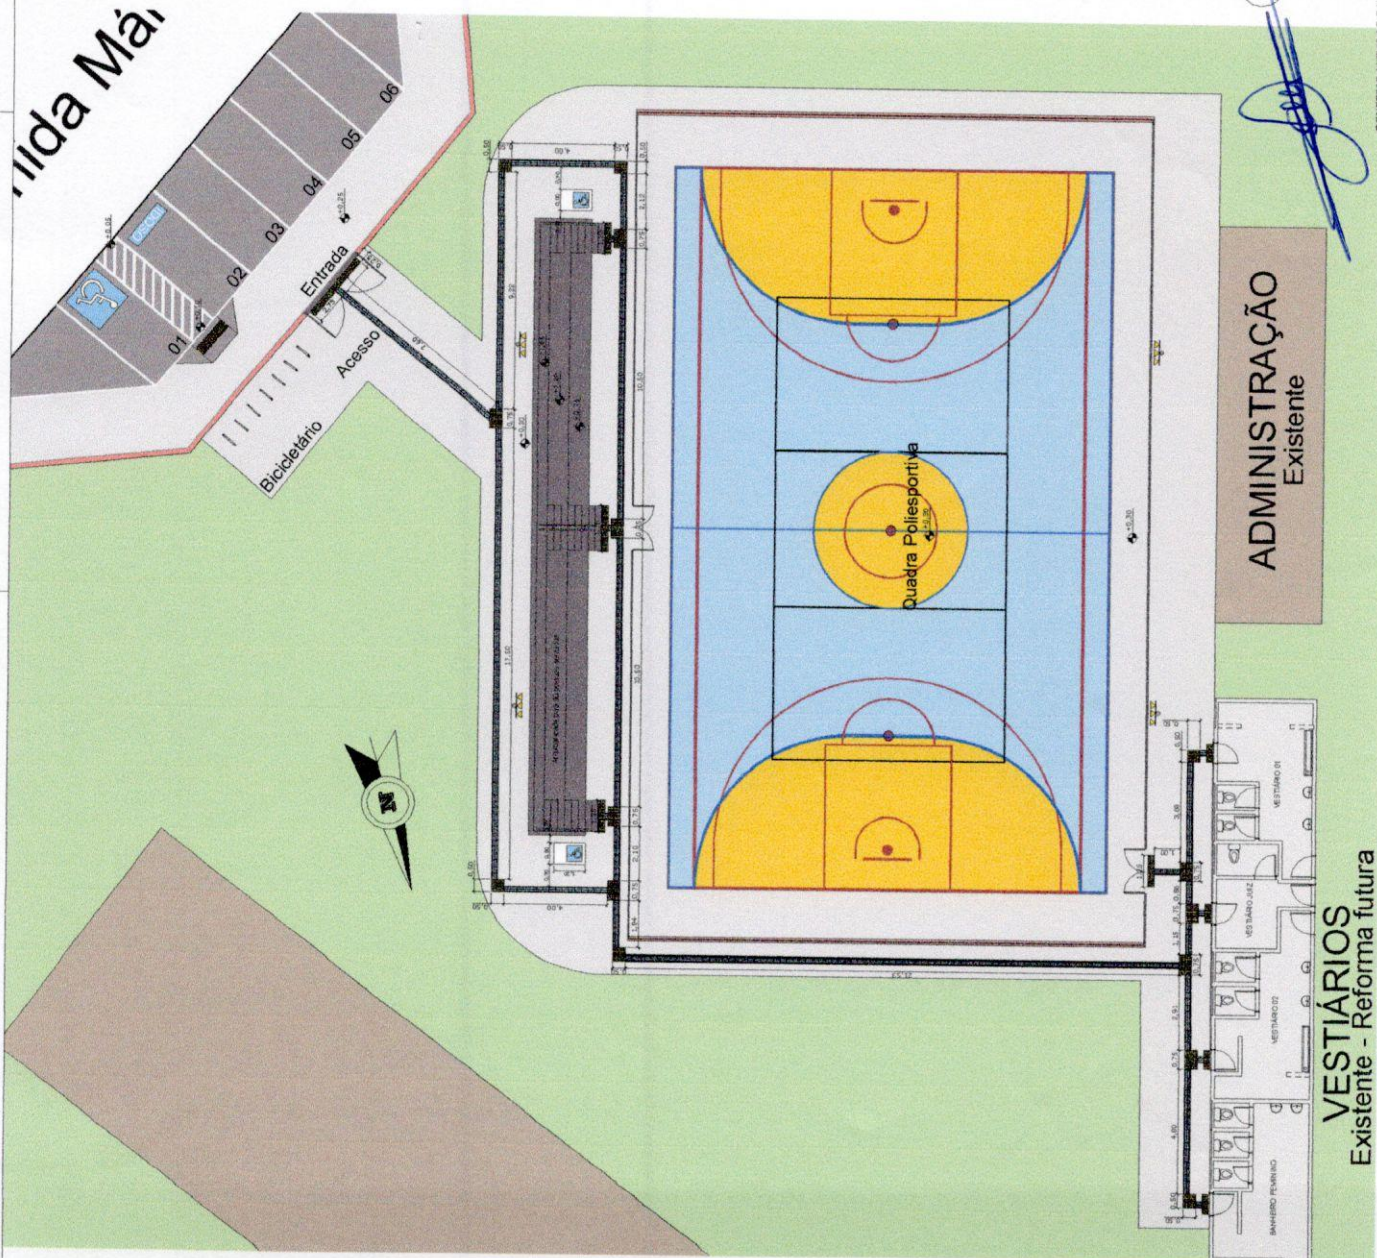

DETALHE PISO TÁTIL ALERTA (123 un)  
Escala: 1:5 - Medidas em mm

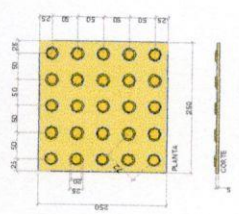

DETALHE PISO TÁTIL DIRECIONAL (488 un)  
Escala: 1:5 - Medidas em mm


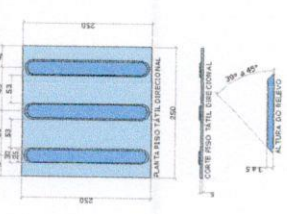


DETALHE RAMPA PARA DEFICIENTE FÍSICO  
Escala: 1:20 - Medidas em metros




2 DETALHAMENTO ITENS ACESSIBILIDADE  
ESCALA 1:5 / 1:10 / 1:20

PLACAS DE SINALIZAÇÃO VERTICAL  
Escala: 1:10 - Medidas em metros

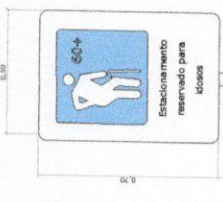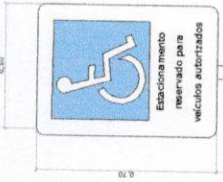

SINALIZAÇÃO DO ESPAÇO PARA PCR  
Escala: 1:20 - Medidas em metros

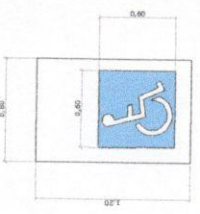

CONFERIR MEDIDAS E NÍVEIS NO LOCAL

PROJETO: 10P

VISTO E ACEITO

PROJETO: 10P

- NOTAS ADICIONAIS:
- 1 - Desníveis de pisos de até 0,5 cm serão toleráveis;
  - 2 - Desníveis de pisos entre 0,5 e 2 cm deverão ser chanfrados na proporção 1:2;
  - 3 - Desníveis de pisos maiores que 2 cm deverão ser executadas rampas com inclinação máxima de 8,33% (2).

1 IMPLANTAÇÃO ACESSIBILIDADE  
ESCALA: 1:100

VESTIÁRIOS  
Existente - Reforma futura

ADMINISTRAÇÃO  
Existente

PREFEITURA MUNICIPAL DE SANTA LUCIA  
IMPLANTAÇÃO ACESSIBILIDADE

PROJETO: 10P	26 / 05 / 2020
PROJETO: 10P	26 / 05 / 2020
PROJETO: 10P	26 / 05 / 2020
PROJETO: 10P	26 / 05 / 2020
PROJETO: 10P	26 / 05 / 2020

REV. 080 PL. 87