



1 IMPLANTÇÃO ILUMINAÇÃO EXTERNA
ESCALA: 1:75

ADMINISTRAÇÃO
Existente

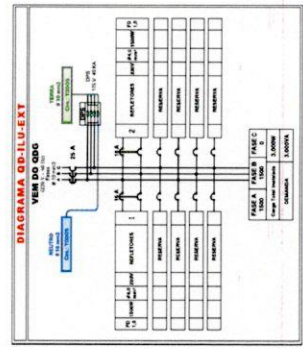


4 DIAGRAMA OD IL EXT
SEM ESCALA

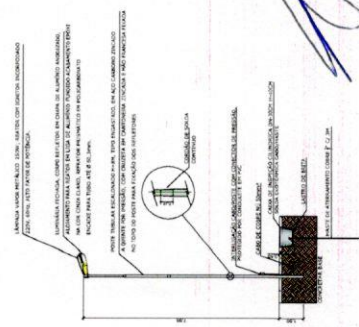

3 DETALHE POSTES
ESCALA: 1:75

LEGENDAS

- POSTE EM AÇO GALVANIZADO IN-BR COM 3 SIFESTORES 200W VALOR REFLETIDO COMPLETA
- ENTERRADO TPO KANALIZADO 1" E 1/2" ENTERRADO 50 CM DE PROFUNDIDADE
- CAIXA DE PASSAGEM ACOERADO PARA TUBO ELÉTRICAS COM TAMPÃO DE CONCRETO, PISADA.
- QUADRO DE DISTRIBUIÇÃO
- ATERRAMENTO DOS POSTES

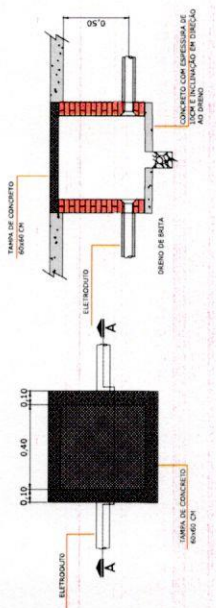

2 DETALHAMENTO CAIXAS DE PASSAGEM
SEM ESCALA