

1 VESTIBULÁRIO - PLANTA BAIXA
ESC 1:50

LEGENDA


- EXISTENTE
- DEMOLIR
- CONSTRUIR

LEGENDA


- DESNÍVEL DE PISO

NOTA


Toda as dimensões deverão ser conferidas no local.

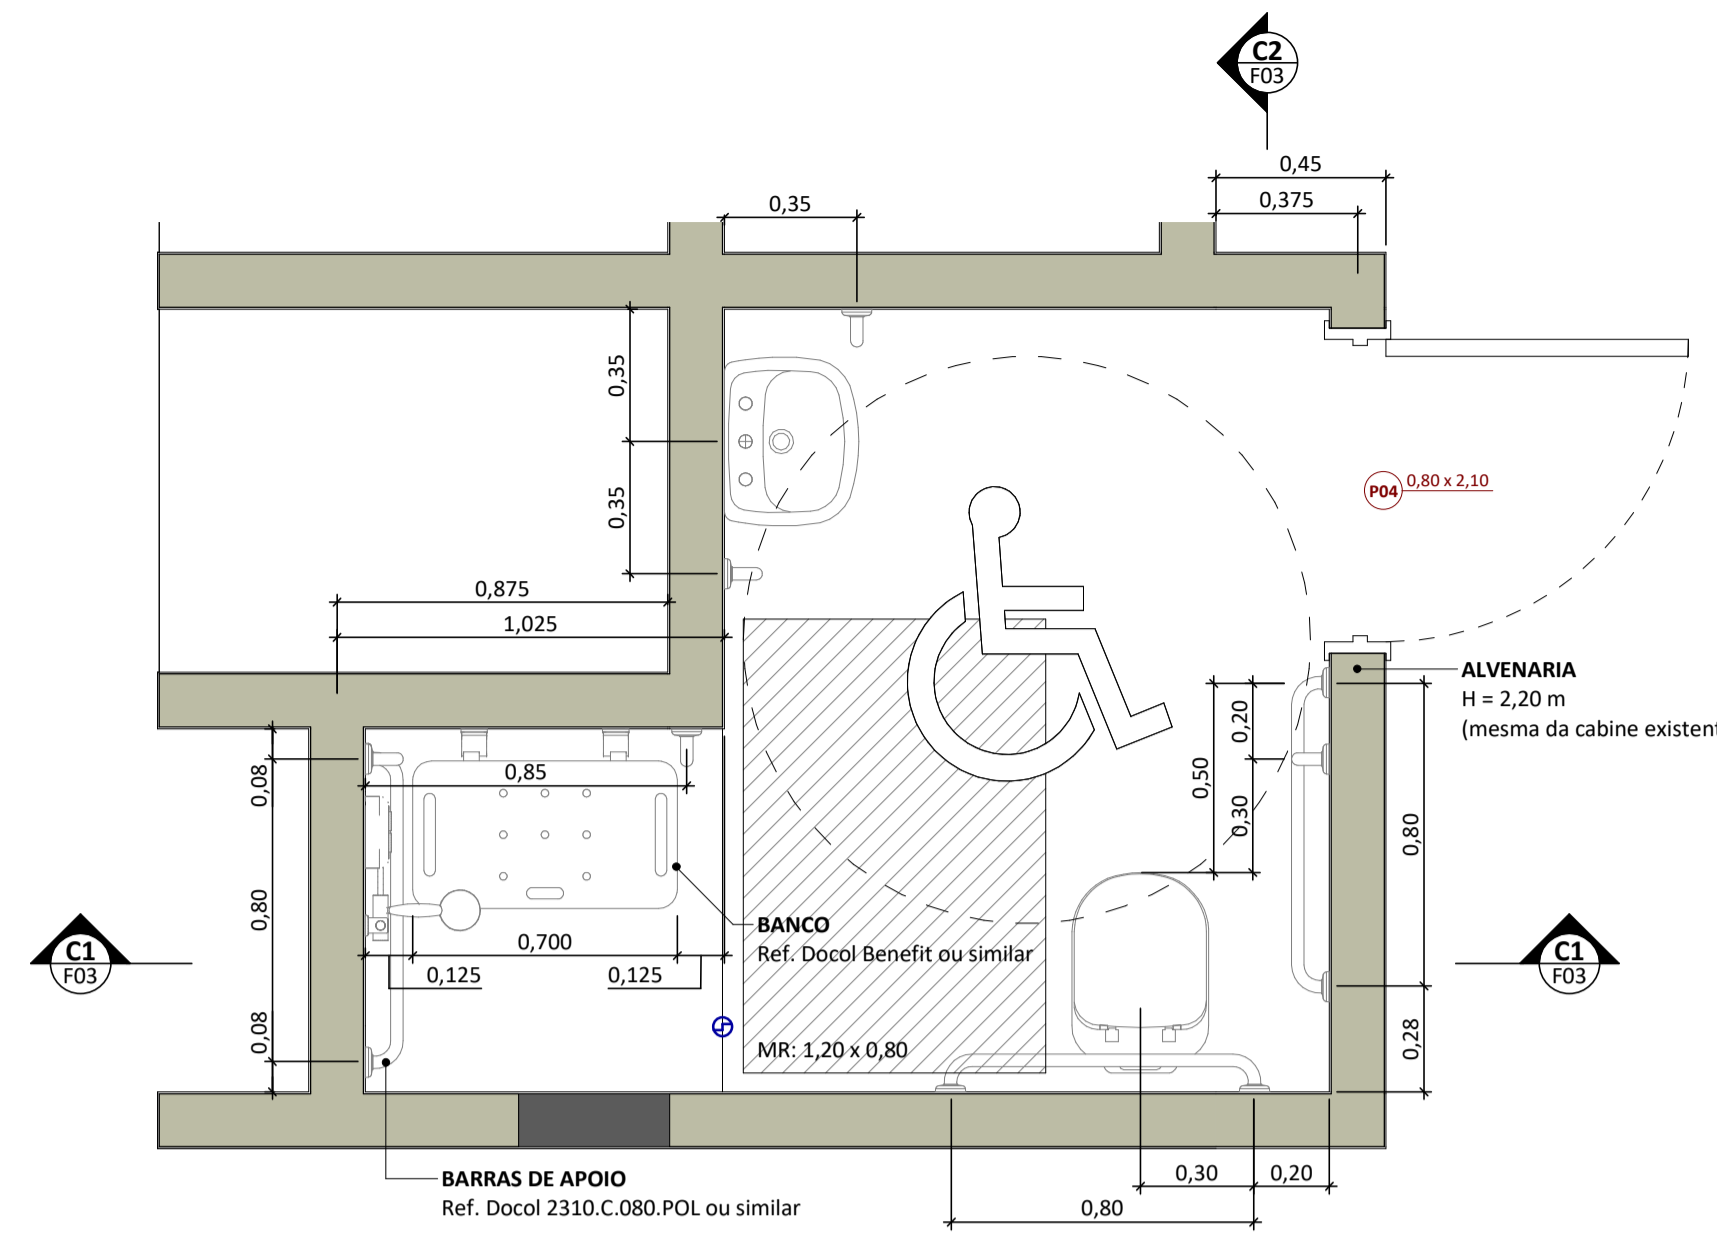


2 VESTIBULÁRIOS - BANHEIROS PNE
ESC 1:20

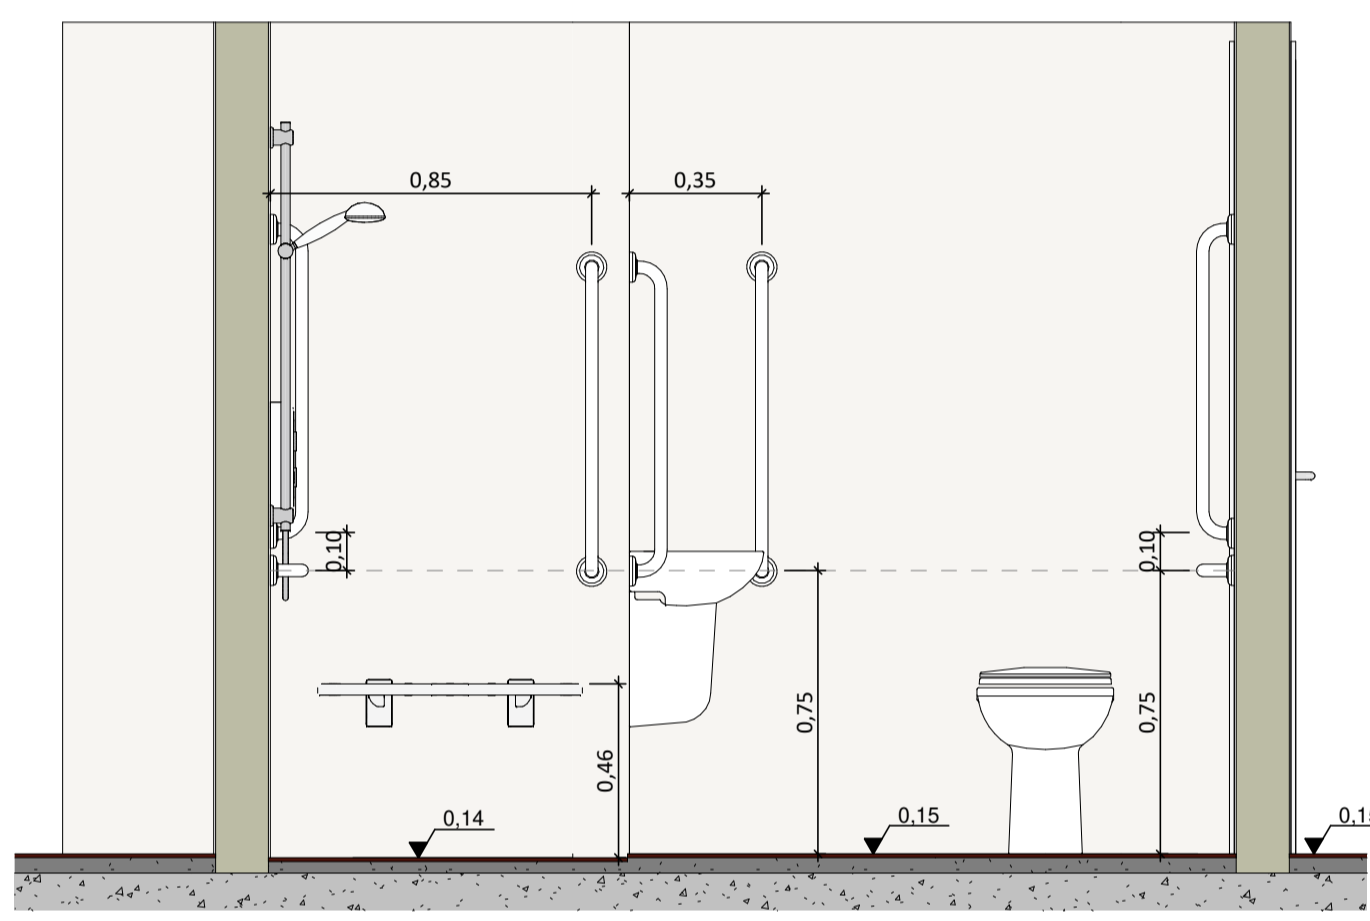


C1 VESTIBULÁRIOS - CORTE - C1
ESC 1:20

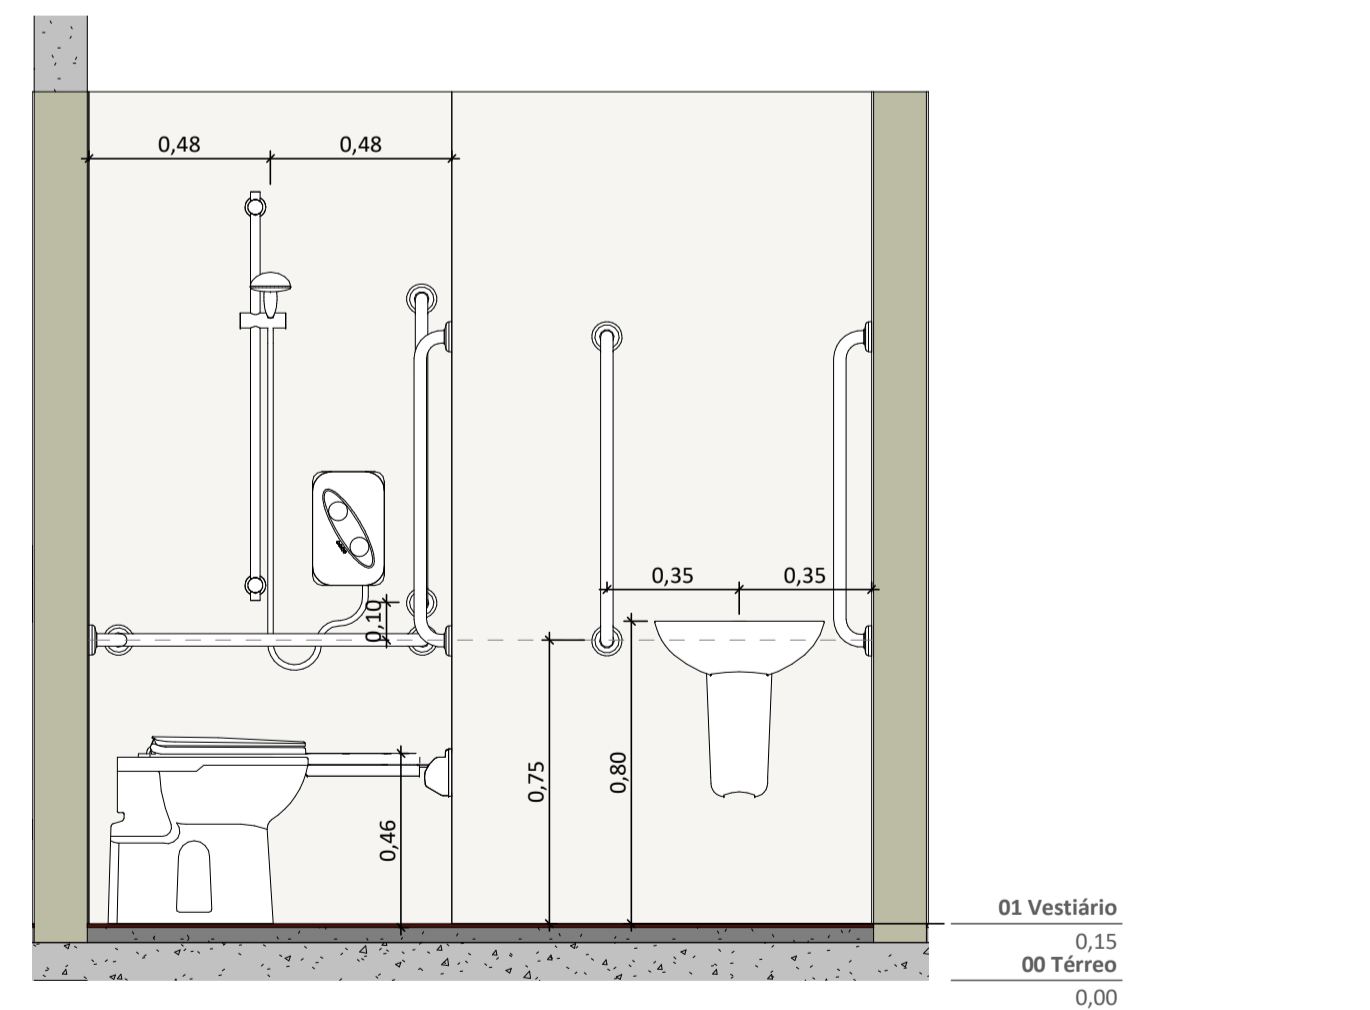


C2 VESTIBULÁRIOS - CORTE - C2
ESC 1:20

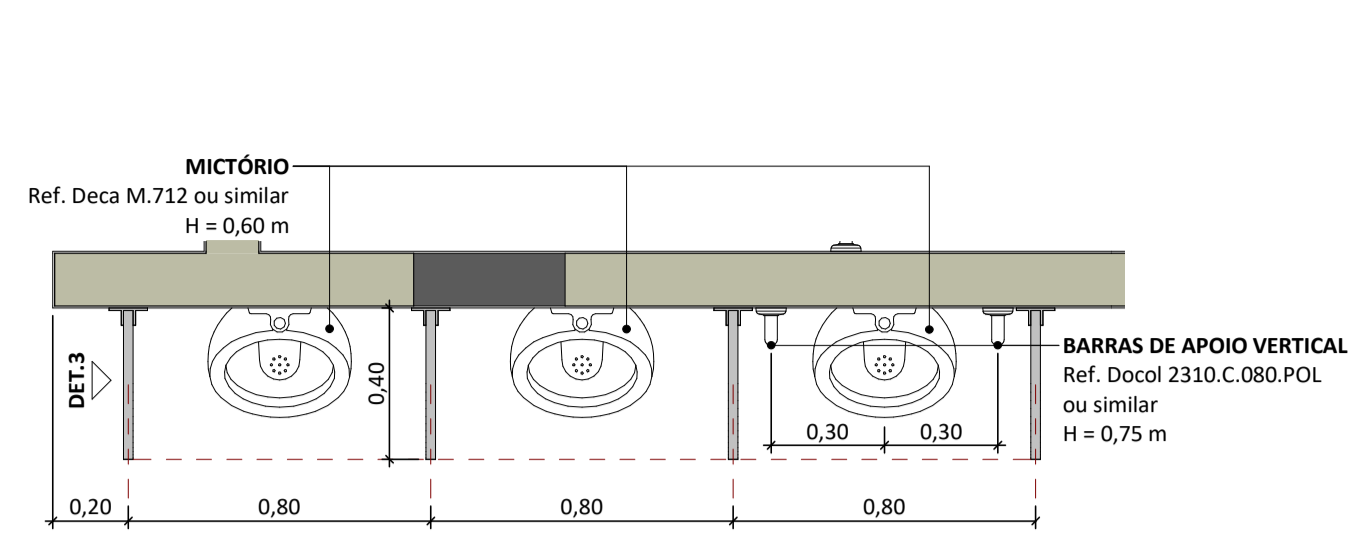


3 VESTIBULÁRIOS - DETALHE - MICTÓRIOS
ESC 1:20

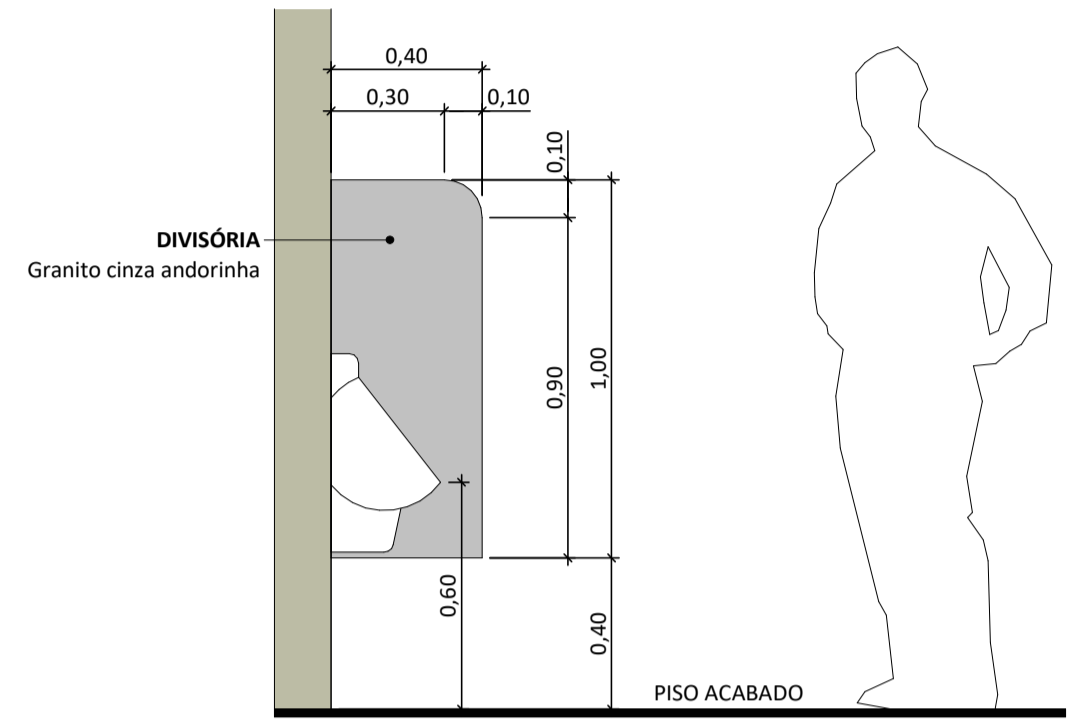


4 VESTIBULÁRIOS - DETALHE - MICTÓRIOS
ESC 1:20

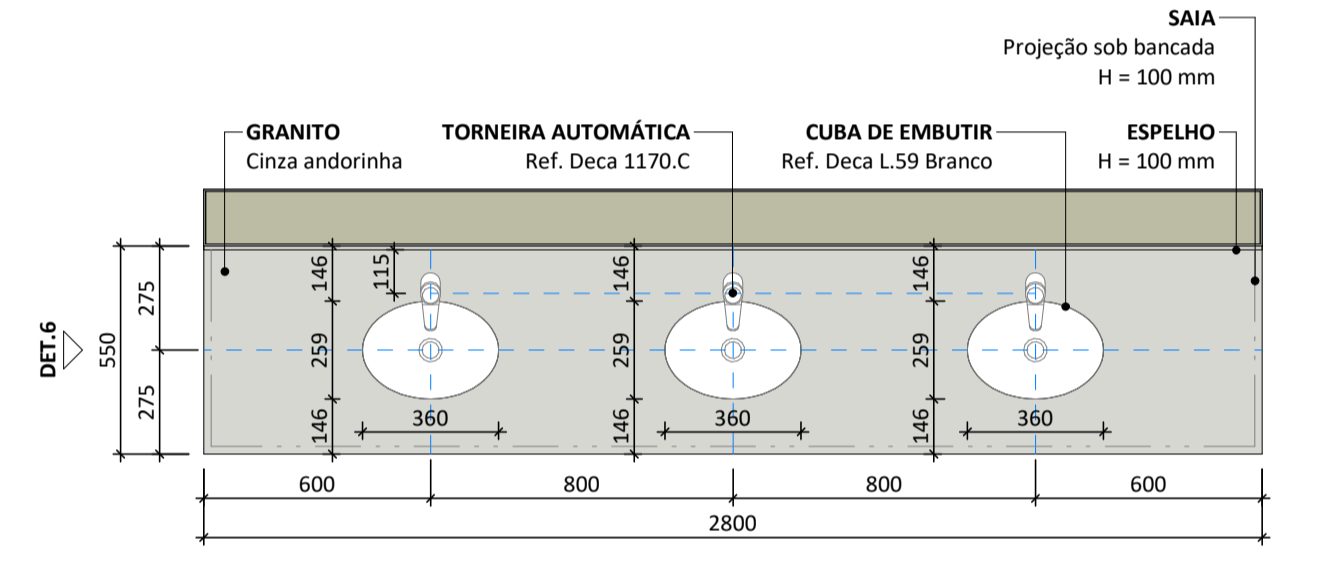

5 VESTIBULÁRIOS - DETALHE - BANCADA
ESC 1:20 *dimensões em milímetros

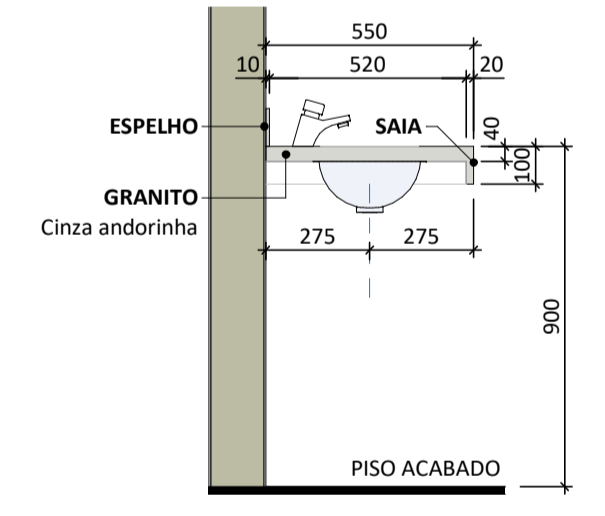

6 VESTIBULÁRIOS - DETALHE - BANCADA
ESC 1:20 *dimensões em milímetros

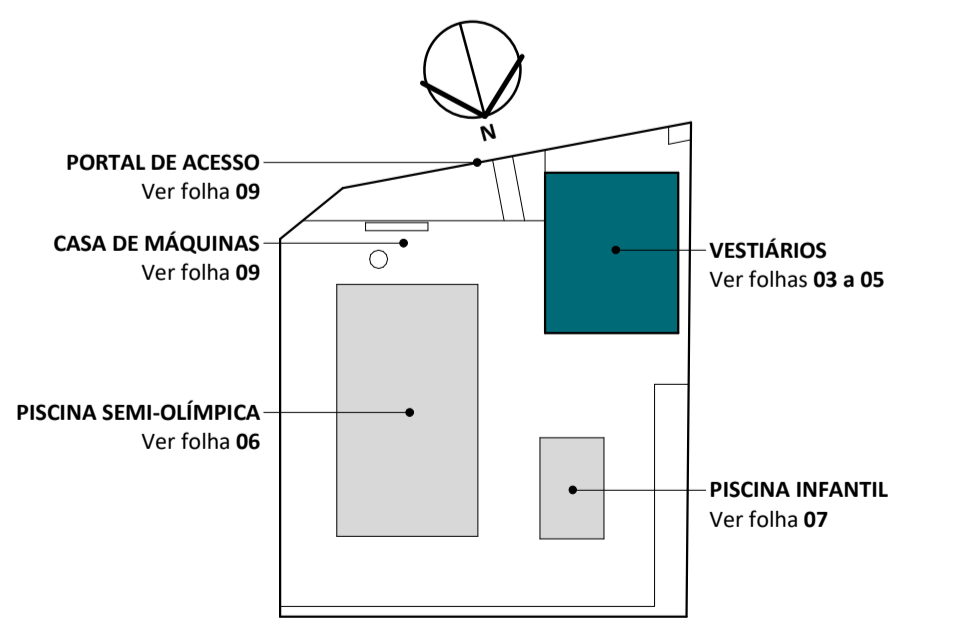

VISTO E ACEITO		EXECUTADO POR		PREFEITURA MUNICIPAL DE SANTA LÚCIA			
ANALISADO:	/ /	DES. José Luis Bertho Sobrinho	06/03/2019	VESTIBULÁRIOS PLANTA BAIXA ESCALA Como indicado REV.: 00 FOLHA 03/11			
ACEITO:	/ /	PROJ. José Luis Bertho Sobrinho	06/03/2019				
VISTO:	/ /	APROVADO POR: José Luis Bertho Sobrinho					
	/ /	ASS. CREA 0641791972	06/03/2019				